

BUDYNEK : IV
LOKAL INWESTYCYJNY NR : 8
PIĘTRO : PIĘTRO I
POWIERZCHNIA : 31,41 m²



ul. Nałęczowska 30
20-701 Lublin
www.gdl.pl


biuro@gdl.pl
81 524 08 30

LEGENDA:

- ŚCIANY KONSTRUKCYJNE
- ŚCIANY DZIAŁOWE
- ŚCIANY DZIAŁOWE PRZYKŁADOWEJ ARANŻACJI - MOŻLIWOŚĆ DEMONTAŻU

WEJŚCIE

- × WYPUST OŚWIETLENIOWY STROPOWY
- × WYPUST OŚWIETLENIOWY ŚCIENNY
- ⌘ ŁĄCZNIK OŚWIETLENIOWY JEDNOBIEGUNOWY ŚWIECZNIKOWY
- ⌘ ŁĄCZNIK SCHODOWY
- ⌘ ŁĄCZNIK KRZYŻOWY
- ⌘ ŁĄCZNIK JEDNOBIEGUNOWY
- PRZYCIŚK DZWONKOWY Z PODŚWIETLENIEM
- ⌘ ROZDZIELNICE ELEKTRYCZNE
- ⌘ ROZDZIELNICE TELETECHNICZNE
- ⌘ OPRAWA BALKONOWA
- ⌘ GNIAZDO WTYKOWE BALKONOWE
- ⌘ GNIAZDO WTYKOWE W RAMCE PODWÓJNEJ IP44
- ⌘ GNIAZDO WTYKOWE W RAMCE PODWÓJNEJ
- ⌘ ZESTAW ZŁOŻONY Z DWÓCH GNIAZD WTYKOWYCH GNIAZDA RTV 3P KOŃCOWEGO ORAZ GNIAZDA IT - W RAMCE CZTEROKROTNEJ
- ⌘ PRZYŁĄCZE DLA KUCHNI
- ⌘ DOMOFON
- ⌘ GRZEJNIK C.O. DRABINKOWY
- ⌘ GRZEJNIK C.O.
- TRANSFORMATOR
- SYGNALIZATOR NAD DRZWIAMI
- ⌘ WYŁĄCZNIK POCIĄGOWY
- ⌘ PRZYCIŚK Z LAMPKĄ

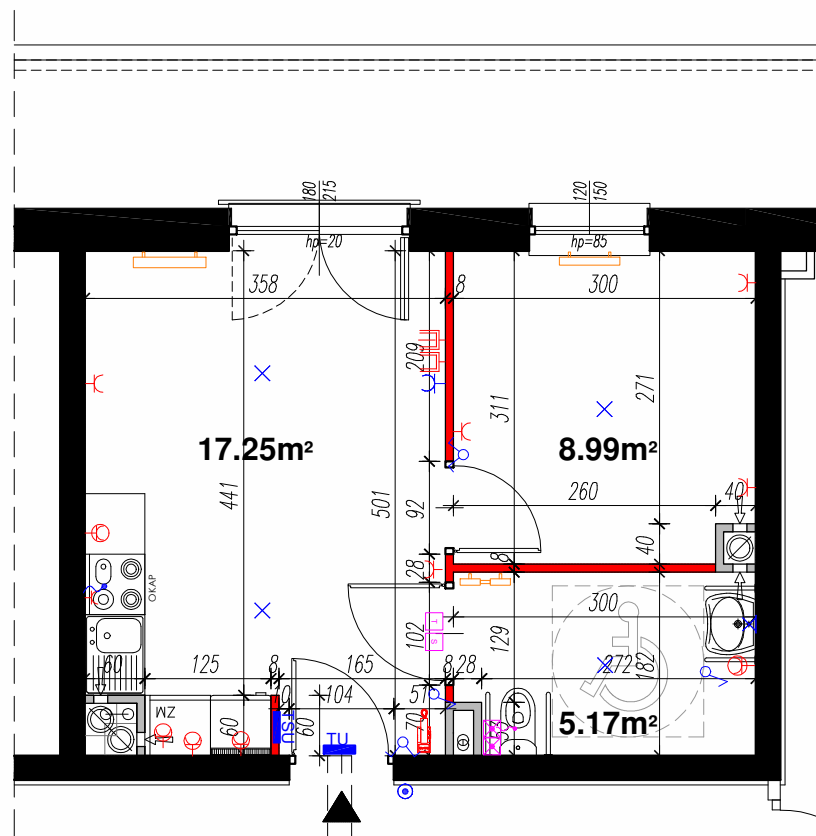

SKALA 1:75 @ A4



UWAGA:

1. WYMIARY POMIESZCZEŃ, LOKALIZACJE PRZYBORÓW SANITARNYCH ITP. PODANO ZGODNIE Z PROJEKTEM WYKONAWCZYM. MOGĄ WYSTĄPIĆ NIEWIELKIE RÓŻNICE WYMIARÓW I USYTUOWANIA ELEMENTÓW POWSTAŁE W TRAKCIE REALIZACJI PRAC BUDOWLANYCH. PODANE WYMIARY SĄ WYMIARAMI W ŚWIELE PIONOWYCH PRZEGRÓD (ŚCIAN) W STANIE SUROWYM.
2. POWIERZCHNIA SPRZEDAŻOWA LOKALU JEST OKREŚLONA NA PODSTAWIE ROZPORZĄDZENIA MINISTRA ROZWOJU Z DN. 11.09.2020 R. W SPRAWIE SZCZEGÓŁOWEGO ZAKRESU I FORMY PROJEKTU BUDOWLANEGO (DZ. U. Z 2020 R. POZ. 1609), ZGODNIE Z ZASADAMI ZAWARTYMI W POLSKIEJ NORMIE PN-ISO 9836:1997
3. NINIEJSZA KARTA NIE STANOWI WIĄZĄCEGO OPISU PREZENTOWANEGO LOKALU.
4. PROJEKT CHRONIONY PRAWEM AUTORSKIM. NIEPRZEZNACZONY DO CEŁÓW WYKONAWCZYCH.