


BUDYNEK : IV
LOKAL INWESTYCYJNY NR : 5
PIĘTRO : PIĘTRO I
POWIERZCHNIA : 26,44 m²

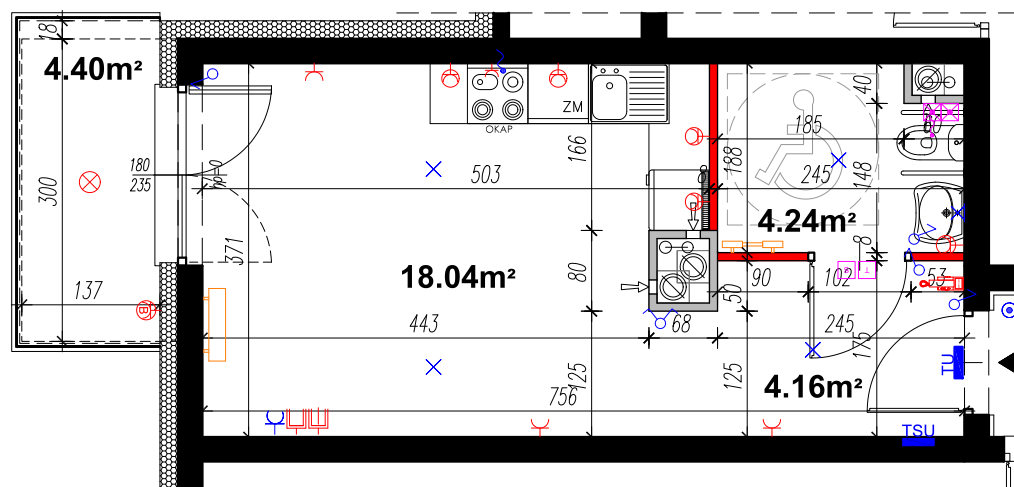

LEGENDA:

ŚCIANY KONSTRUKCYJNE

ŚCIANY DZIAŁOWE

ŚCIANY DZIAŁOWE PRZYKŁADOWEJ ARANŻACJI - MOŻLIWOŚĆ DEMONTAŻU

WEJŚCIE

WYPUST OŚWIETLENIOWY STROPOWY
 WYPUST OŚWIETLENIOWY ŚCIENNY
 ŁĄCZNIK OŚWIETLENIOWY JEDNOBIEGUNOWY ŚWIECZNIKOWY
 ŁĄCZNIK SCHODOWY
 ŁĄCZNIK KRZYŻOWY
 ŁĄCZNIK JEDNOBIEGUNOWY
 PRZYCIŚK DZWONKOWY Z PODŚWIECZENIEM
 ROZDZIELNICE ELEKTRYCZNE
 ROZDZIELNICE TELETECHNICZNE

OPRAWA BALKONOWA
 GNIAZDO WTYKOWE BALKONOWE
 GNIAZDO WTYKOWE W RAMCE PODWÓJNEJ IP44
 GNIAZDO WTYKOWE W RAMCE PODWÓJNEJ
 ZESTAW ZŁOŻONY Z DWÓCH GNIAZD WTYKOWYCH GNIAZDA RTV 3F KOŃCOWEGO ORAZ GNIAZDA IT - W RAMCE CZTEROKROTNEJ
 PRZYLĄCZE DLA KUCHNI
 DOMOFON
 GRZEJNIK C.O. DRABINKOWY
 GRZEJNIK C.O.

TRANSFORMATOR
 SYGNALIZATOR NAD DRZWIAMI
 WYŁĄCZNIK POCIĄGOWY
 PRZYCIŚK Z LAMPKĄ



SKALA 1:75 @ A4



UWAGA:

- WYMIARY POMIESZCZEŃ, LOKALIZACJE PRZYBORÓW SANITARNYCH ITP. PODANO ZGODNIE Z PROJEKTEM WYKONAWCZYM. MOGĄ WYSTĄPIĆ NIEWIELKIE RÓŻNICE WYMIARÓW I USYTUOWANIA ELEMENTÓW POWSTAŁE W TRAKCIE REALIZACJI PRAC BUDOWLANYCH. PODANE WYMIARY SĄ WYMIARAMI W ŚWIETLE PIONOWYCH PRZEGRÓD (ŚCIAN) W STANIE SUROWYM.
- POWIERZCHNIA SPRZEDAŻOWA LOKALU JEST OKREŚLONA NA PODSTAWIE ROZPORZĄDZENIA MINISTRA ROZWOJU Z DN. 11.09.2020 R. W SPRAWIE SZCZEGÓŁOWEGO ZAKRESU I FORMY PROJEKTU BUDOWLANEGO (DZ. U. Z 2020 R. POZ. 1609), ZGODNIE Z ZAŚADAMI ZAWARTYMI W POLSKIEJ NORMIE PN-ISO 9836:1997
- NINIEJSZA KARTA NIE STANOWI WIĄZĄCEGO OPISU PREZENTOWANEGO LOKALU.
- PROJEKT CHRONIONY PRAWEM AUTORSKIM, NIEPRZEZNACZONY DO CEŁÓW WYKONAWCZYCH.