
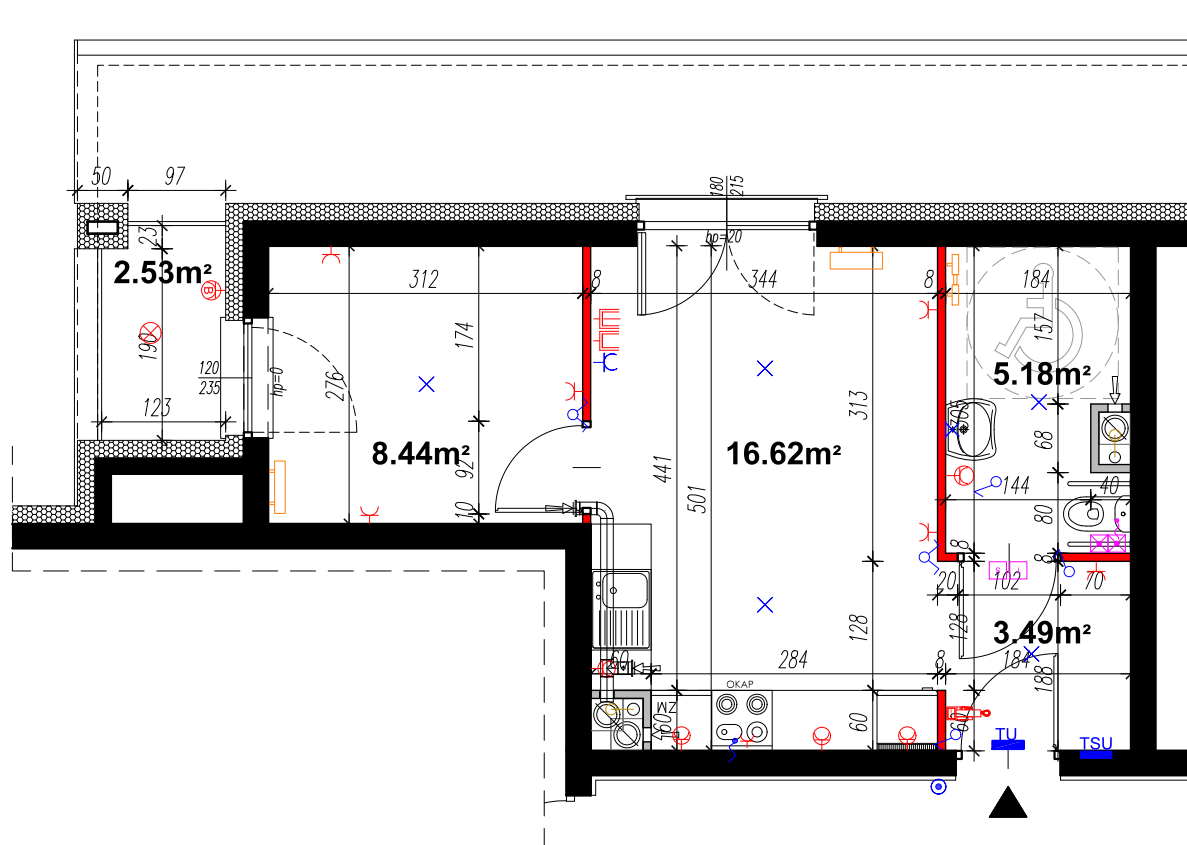


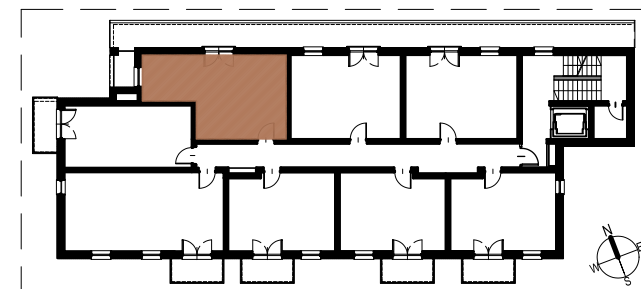

LEGENDA:

ŚCIANY KONSTRUKCYJNE

ŚCIANY DZIAŁOWE

ŚCIANY DZIAŁOWE PRZYKŁADOWEJ ARANŻACJI - MOŻLIWOŚĆ DEMONTAŻU

WEJŚCIE

WYPUST OŚWIETLENIOWY STROPOWY
WYPUST OŚWIETLENIOWY ŚCIANNY
ŁĄCZNIK OŚWIETLENIOWY JEDNOBIEGUNOWY ŚWIECZNIKOWY
ŁĄCZNIK SCHODOWY
ŁĄCZNIK KRZYŻOWY
ŁĄCZNIK JEDNOBIEGUNOWY
PRZYCIŚK DZWONKOWY Z PODŚWIECZNIEM
ROZDZIELNICE ELEKTRYCZNE
ROZDZIELNICE TELETECHNICZNE

OPRAWA BALKONOWA
GNAZDO WTYKOWE BALKONOWE
GNAZDO WTYKOWE W RAMCE PODWÓJNEJ IP44
GNAZDO WTYKOWE W RAMCE PODWÓJNEJ
ZESTAW ZŁOŻONY Z DWÓCH GNAZD WTYKOWYCH GNAZDA RTV 3F KOŃCOWEGO ORAZ GNAZDA IT - W RAMCE CZTEROKROTNEJ
PRZYŁĄCZE DLA KUCHNI
DOMOFON
GRZEJNIK C.O. DRABINKOWY
GRZEJNIK C.O.

TRANSFORMATOR
SYGNALIZATOR NAD DRZWIAMI
WYŁĄCZNIK POCIĄGOWY
PRZYCIŚK Z LAMPKĄ

SKALA 1:75 @ A4

0 1 2 5m

BUDYNEK :
LOKAL INWESTYCYJNY NR :
PIĘTRO :
POWIERZCHNIA :

IV
6
PIĘTRO I
33,73 m²



ul. Nałęczowska 30
20-701 Lublin
www.gdl.pl

biuro@gdl.pl
81 524 08 30