


**BUDYNEK :** IV  
**LOKAL STUDENCKI:** 30  
**PIĘTRO :** PIĘTRO IV  
**POWIERZCHNIA :** 33,65 m<sup>2</sup>

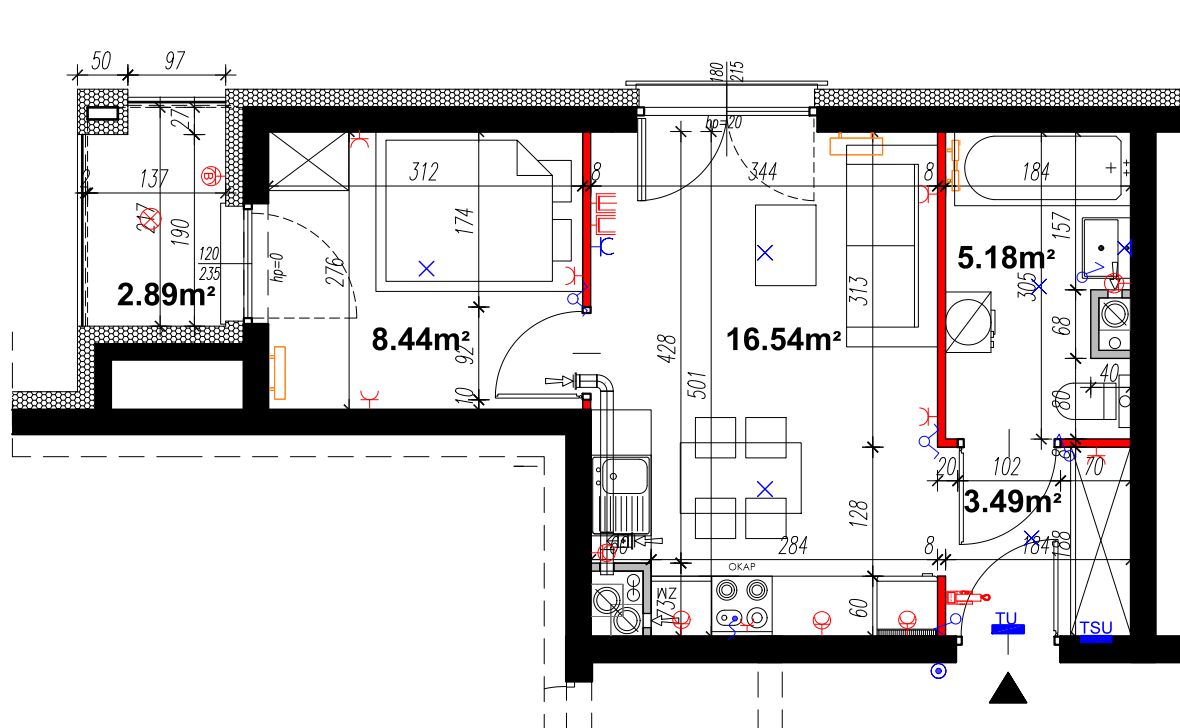

ul. Nałęczowska 30  
 20-701 Lublin  
[www.gdl.pl](http://www.gdl.pl)

[biuro@gdl.pl](mailto:biuro@gdl.pl)  
 81 524 08 30



## LEGENDA:

ŚCIANY  
KONSTRUKCYJNE

ŚCIANY DZIAŁOWE

ŚCIANY DZIAŁOWE  
PRZYKŁADOWEJ  
ARANŻACJI  
- MOŻLIWOŚĆ DEMONTAŻU

WEJŚCIE

WYPUST OŚWIETLENIOWY STROPOWY  
 WYPUST OŚWIETLENIOWY ŚCIENNY  
 ŁĄCZNIK OŚWIETLENIOWY JEDNOBIEGUNOWY ŚWIECZNIKOWY  
 ŁĄCZNIK SCHODOWY  
 ŁĄCZNIK KRZYŻOWY  
 ŁĄCZNIK JEDNOBIEGUNOWY  
 PRZYCIŚK DZWONKOWY Z PODŚWIETLENIEM  
 ROZDZIELNICE ELEKTRYCZNE  
 ROZDZIELNICE TELETECHNICZNE

OPRAWA BALKONOWA  
 GNIAZDO WTYKOWE BALKONOWE  
 ŁĄCZNIK WTYKOWY W RAMCE PODWÓJNEJ IP44  
 GNIAZDO WTYKOWE W RAMCE PODWÓJNEJ  
 ZESTAW ZŁOŻONY Z DWÓCH GNIAZD WTYKOWYCH  
 GNIAZDA RTV 3F KONCOWEGO  
 ORAZ GNIAZDA IT - W RAMCE CZTEROKROTNEJ  
 PRZYŁĄCZE DLA KUCHNI  
 DOMOFON

GRZEJNIK C.O. DRABINKOWY  
 GRZEJNIK C.O.

SKALA 1:75 @ A4



## UWAGA:

- WYMIARY POMIESZCZEŃ, LOKALIZACJE PRZYBORÓW SANITARNYCH ITP. PODANO ZGODNIE Z PROJEKTEM WYKONAWCZYM. MOGĄ WYSTĄPIĆ NIEWIELKIE RÓŻNICE WYMIARÓW I USYTUOWANIA ELEMENTÓW POWSTAŁE W TRAKCIE REALIZACJI PRAC BUDOWLANYCH. PODANE WYMIARY SĄ WYMIARAMI W ŚWIETLE PIONOWYCH PRZEGRÓD (ŚCIAN) W STANIE SUROWYM.
- POWIERZCHNIA SPRZEDAŻOWA LOKALU JEST OKREŚLONA NA PODSTAWIE ROZPORZĄDZENIA MINISTRA ROZWOJU Z DN. 11.09.2020 R. W SPRAWIE SZCZEGÓŁOWEGO ZAKRESU I FORMY PROJEKTU BUDOWLANEGO (DZ. U. Z 2020 R. POZ. 1609), ZGODNIE Z ZASADAMI ZAWARTYMI W POLSKIEJ NORMIE PN-ISO 9836:1997
- NINIEJSZA KARTA NIE STANOWI WIĄZĄCEGO OPISU PREZENTOWANEGO LOKALU.
- PROJEKT CHRONIONY PRAWEM AUTORSKIM, NIEPRZEZNACZONY DO CEŁÓW WYKONAWCZYCH.