


BUDYNEK : IV
LOKAL STUDENCKI: 12
PIĘTRO : PIĘTRO II
POWIERZCHNIA : 41,66 m²

ul. Nałęczowska 30
 20-701 Lublin
www.gdl.pl



biuro@gdl.pl
 81 524 08 30

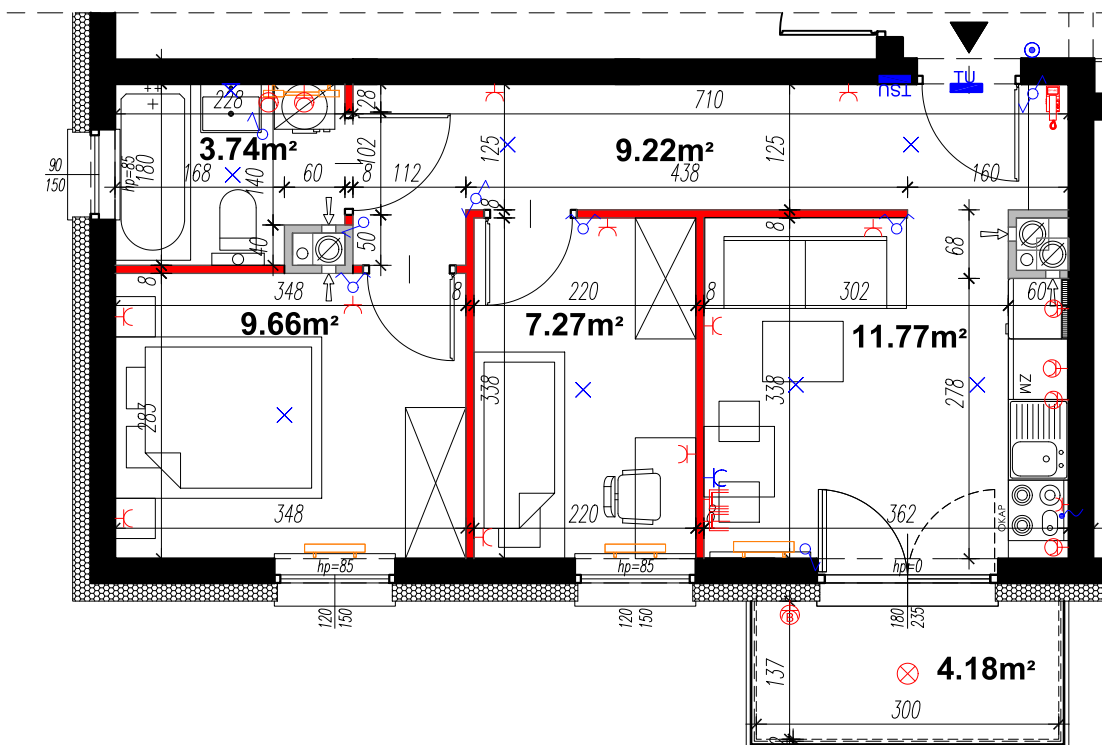

LEGENDA:

ŚCIANY
 KONSTRUKCYJNE

ŚCIANY DZIAŁOWE

ŚCIANY DZIAŁOWE
 PRZYKŁADOWEJ
 ARANŻACJI
 - MOŻLIWOŚĆ DEMONTAŻU

WEJŚCIE

WYPUST OŚWIETLENIOWY STROPOWY
 WYPUST OŚWIETLENIOWY ŚCIANNY
 ŁĄCZNIK OŚWIETLENIOWY JEDNOBIEGUNOWY ŚWIECZNIKOWY
 ŁĄCZNIK SCHODOWY
 ŁĄCZNIK KRZYŻOWY
 ŁĄCZNIK JEDNOBIEGUNOWY
 PRZYCIŚK DZWONKOWY Z PODŚWIETLENIEM
 ROZDZIELNICE ELEKTRYCZNE
 ROZDZIELNICE TELETECHNICZNE

OPRAWA BALKONOWA
 GNIAZDO WTYKOWE BALKONOWE
 GNIAZDO WTYKOWE W RAMCE PODWÓJNEJ IP44
 GNIAZDO WTYKOWE W RAMCE PODWÓJNEJ
 ZESTAW ZŁOŻONY Z DWÓCH GNIAZD WTYKOWYCH
 GNIAZDA RTV 3F KOŃCOWEGO
 ORAZ GNIAZDA IT - W RAMCE CZTEROKROTNEJ
 PRZYŁĄCZE DLA KUCHNI
 DOMOFON

GRZEJNIK C.O. DRABINKOWY
 GRZEJNIK C.O.



SKALA 1:75 @ A4

0 1 2 5m

UWAGA:

- WYMIARY POMIESZCZEŃ, LOKALIZACJE PRZYBORÓW SANITARNYCH ITP. PODANO ZGODNIE Z PROJEKTEM WYKONAWCZYM. MOGĄ WYSTĄPIĆ NIEWIELKIE RÓŻNICE WYMIARÓW I USYTUOWANIA ELEMENTÓW POWSTAŁE W TRAKCIE REALIZACJI PRAC BUDOWLANYCH. PODANE WYMIARY SĄ WYMIARAMI W ŚWIELE PIONOWYCH PRZEGRÓD (ŚCIAN) W STANIE SUROWYM.
- POWIERZCHNIA SPRZEDAŻOWA LOKALU JEST OKREŚLONA NA PODSTAWIE ROZPORZĄDZENIA MINISTRA ROZWOJU Z DN. 11.09.2020 R. W SPRAWIE SZCZEGÓŁOWEGO ZAKRESU I FORMY PROJEKTU BUDOWLANEGO (DZ. U. Z 2020 R. POZ. 1609), ZGODNIE Z ZASADAMI ZAWARTYMI W POLSKIEJ NORMIE PN-ISO 9836:1997
- NINIEJSZA KARTA NIE STANOWI WIĄZĄCEGO OPISU PREZENTOWANEGO LOKALU.
- PROJEKT CHRONIONY PRAWEM AUTORSKIM. NIEPRZEZNACZONY DO CEŁÓW WYKONAWCZYCH.