


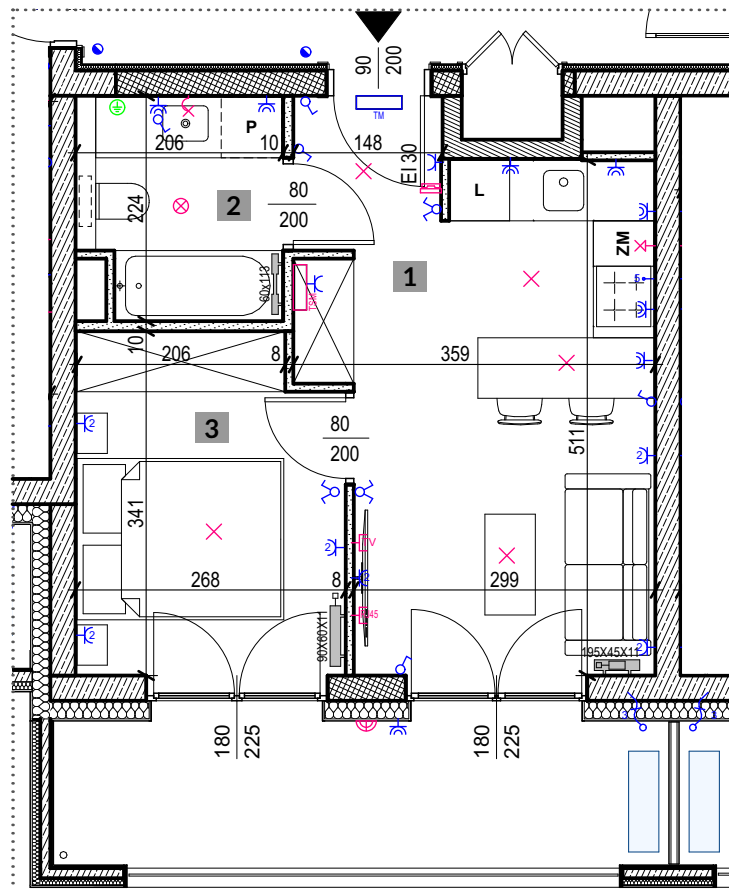

1. POKÓJ Z ANEKSEM	17,31 m ²
2. ŁAZIENKA	4,21 m ²
3. POKÓJ 1	8,70 m ²
	30,22 m²
+ BALKON	8,9 m ²

- ⊕ - ŁĄCZNIK INSTALACYJNY 1-BIEGUNOWY UNIwersalny
- ⊕ - ŁĄCZNIK INSTALACYJNY 1-BIEGUNOWY SCHODOWY
- ⊕ - ŁĄCZNIK INSTALACYJNY 1-BIEGUNOWY KRZYŻOWY
- ⊕ - ŁĄCZNIK INSTALACYJNY 1-BIEGUNOWY ŚWIECZNIKOWY
- ⊕ - WYPUST OŚWIETLIENIOWY SUFITOWY/IP44 (W ŁAZIENCE)
- ⊕ - KINKIET ELEWACYJNY
- ⊕ - WYPUST OŚWIETLIENIOWY H=2,2 M/H=2,0 M
- ⊕ - PRZYCISK DZWONKOWY PODTYNKOWY
- ⊕ - GŹNIAZDO WTYKOWE POJEDYŃCZE
- ⊕ - GŹNIAZDO WTYKOWE PODWÓJNE
- ⊕ - GŹNIAZDO WTYKOWE P/T IP 44

- ⊕ - ZASILANIE ELEKTRYCZNE KUCHNI
- ⊕ - WYPUST KABLOWY 1-FAZOWY (PRZEWÓD 3-ŻYŁOWY)
- ⊕ - WYPUST KABLOWY 3-FAZOWY (PRZEWÓD 5-ŻYŁOWY)
- ⊕ - WIDEODOMOFON
- ⊕ - UZIEMIENIE
- ⊕ - ROZDZIELNICA ELEKTRYCZNA TM
- ⊕ - ROZDZIELNICA TELETECHNICZNA TSM
- ⊕ - GRZEJNIK C.O. STANDARDOWY
- ⊕ - GRZEJNIK C.O. DRABINKOWY
- ⊕ - GRZEJNIK C.O. PIONOWY
- ⊕ - WYZNACZONE MIEJSCA DLA EW. MONTAŻU KLIMATYZATORA (W ZAKRESIE WŁAŚCICIELA LOKALU)

skala 1:75 @ A4



biuro architektoniczne
plewa
ul. Niecała 3/8 20 - 080 Lublin


UWAGA!

1. WYMIARY POMIESZCZEŃ, LOKALIZACJE PRZYBORÓW SANITARNYCH ITP. PODANO ZGODNIE Z PROJEKTEM BUDOWLANYM. MOGĄ WYSTĄPIĆ NIEWIELKIE RÓŻNICE WYMIARÓW I USYTUOWANIA ELEMENTÓW POWSTAŁE W TRAKCIE REALIZACJI PRAC BUDOWLANYCH. PODANE WYMIARY SĄ WYMIARAMI W ŚWIEŁLE PIONOWYCH PRZEGRÓD (ŚCIAN) W STANIE SUROWYM.
2. POWIERZCHNIA UŻYTKOWA LOKALU JEST OKREŚLONA NA PODSTAWIE ROZPORZĄDZENIA MINISTRA ROZWOJU Z DN. 11.09.2020 R. W SPRAWIE SZCZEGÓŁOWEGO ZAKRESU I FORMY PROJEKTU BUDOWLANEGO (DZ. U. Z 2020 R. ROZ. 1609), ZGODNIE Z ZASADAMI ZAWARTYMI W POLSKIEJ NORMIE PN-ISO 9836:2022-07

PERSPEKTYWA CZECHÓW



KLATKA NR: III
MIESZKANIE NR: M 131
PIĘTRO: I
POWIERZCHNIA: 30,22 M²
TYP MIESZKANIA: 2 POKOJE + AK

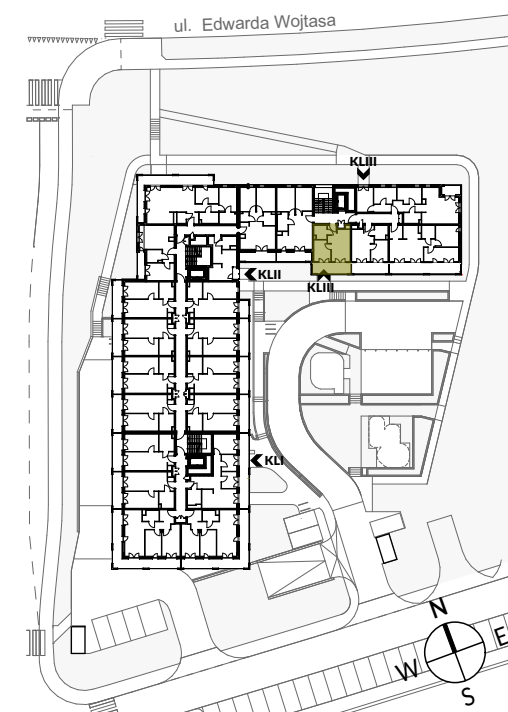

ul. Nałęczowska 30
20-701 Lublin
www.gdl.pl

biuro@gdl.pl
81 524 08 30