


PERSPEKTYWA

CZECHÓW

KLATKA NR: I
MIESZKANIE NR: M 46
PIĘTRO: III
POWIERZCHNIA: 42,37 M²
TYP MIESZKANIA: 2 POKOJE + AK

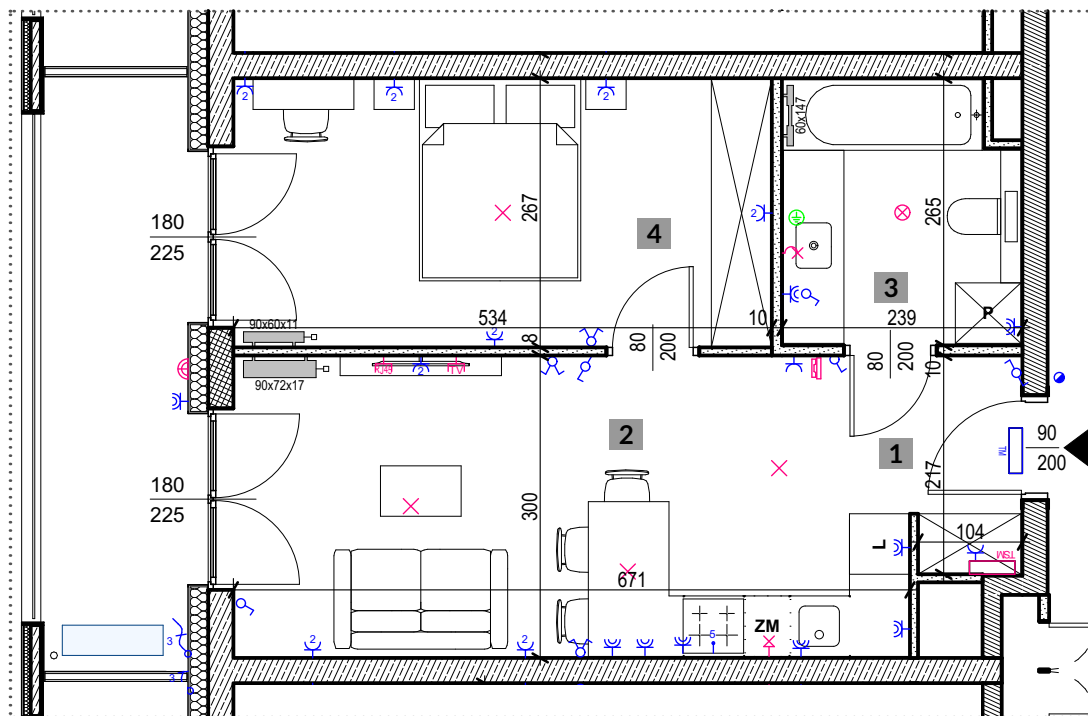

1. HOL WEJŚCIOWY	2,34 m ²
2. POKÓJ Z ANEKSEM	19,98 m ²
3. ŁAZIENKA	5,91 m ²
4. POKÓJ	14,14 m ²
	42,37 m²
+ BALKON	8,6 m ²

- ŁĄCZNIK INSTALACYJNY 1-BIEGUNOWY UNIwersalny
- ŁĄCZNIK INSTALACYJNY 1-BIEGUNOWY SCHODOWY
- ŁĄCZNIK INSTALACYJNY 1-BIEGUNOWY KRZYŻOWY
- ŁĄCZNIK INSTALACYJNY 1-BIEGUNOWY ŚWIECZNIKOWY
- WYPUST OŚWIETLENIOWY SUFITOWY/IP44 (W ŁAZIENIE)
- KINKIET ELEWACYJNY
- WYPUST OŚWIETLENIOWY H=2,2 M/H=2,0 M
- PRZYCISK DZWONKOWY PODTYNKOWY
- GNIAZDO WTYKOWE POJEDYŃCZE
- GNIAZDO WTYKOWE PODWÓJNE
- GNIAZDO WTYKOWE P/T IP 44

- ZASILANIE ELEKTRYCZNE KUCHNI
- WYPUST KABLOWY 1-FAZOWY (PRZEWÓD 3-ŻYŁOWY)
- WYPUST KABLOWY 3-FAZOWY (PRZEWÓD 5-ŻYŁOWY)
- WIDEODOMOFON
- UZIEMIENIE
- ROZDZIELNICA ELEKTRYCZNA TM
- ROZDZIELNICA TELETECHNICZNA TSM
- GRZEJNIK C.O. STANDARDOWY
- GRZEJNIK C.O. DRABINKOWY
- GRZEJNIK C.O. PIONOWY
- WYZNACZONE MIEJSCA DLA EW. MONTAŻU KLIMATYZATORA (W ZAKRESIE WŁAŚCICIELA LOKALU)


skala 1:75 @ A4



biuro architektoniczne
plewa
ul. Niecała 3/8 20 - 080 Lublin

UWAGA!

1. WYMIARY POMIESZCZEŃ, LOKALIZACJE PRZYBORÓW SANITARNYCH ITP. PODANO ZGODNIE Z PROJEKTEM BUDOWLANYM. MOGĄ WYSTĄPIĆ NIEWIELKIE RÓŻNICE WYMIARÓW I USYTUOWANIA ELEMENTÓW POWSTAŁE W TRAKCIE REALIZACJI PRAC BUDOWLANYCH. PODANE WYMIARY SĄ WYMIARAMI W ŚWIEŁLE PIONOWYCH PRZEGRÓD (ŚCIAN) W STANIE SUROWYM.
2. POWIERZCHNIA UŻYTKOWA LOKALU JEST OKREŚLONA NA PODSTAWIE ROZPORZĄDZENIA MINISTRA ROZWOJU Z DN. 11.09.2020 R. W SPRAWIE SZCZEGÓŁOWEGO ZAKRESU I FORMY PROJEKTU BUDOWLANEGO (DZ. U. Z 2020 R. ROZ. 1609), ZGODNIE Z ZASADAMI ZAWARTYMI W POLSKIEJ NORMIE PN-ISO 9836:2022-07

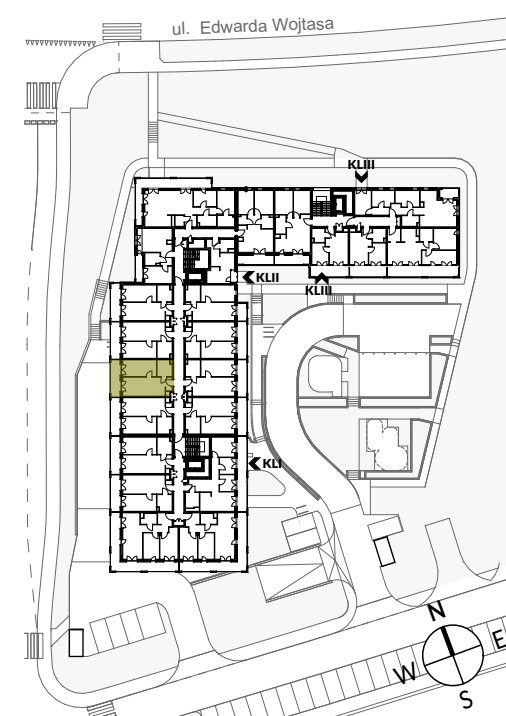

ul. Nałęczowska 30
20-701 Lublin
www.gdl.pl

biuro@gdl.pl
81 524 08 30