


PERSPEKTYWA

CZECHÓW

KLATKA NR: I
MIESZKANIE NR: M 62
PIĘTRO: IV
POWIERZCHNIA: 41,37 M²
TYP MIESZKANIA: 2 POKOJE + AK

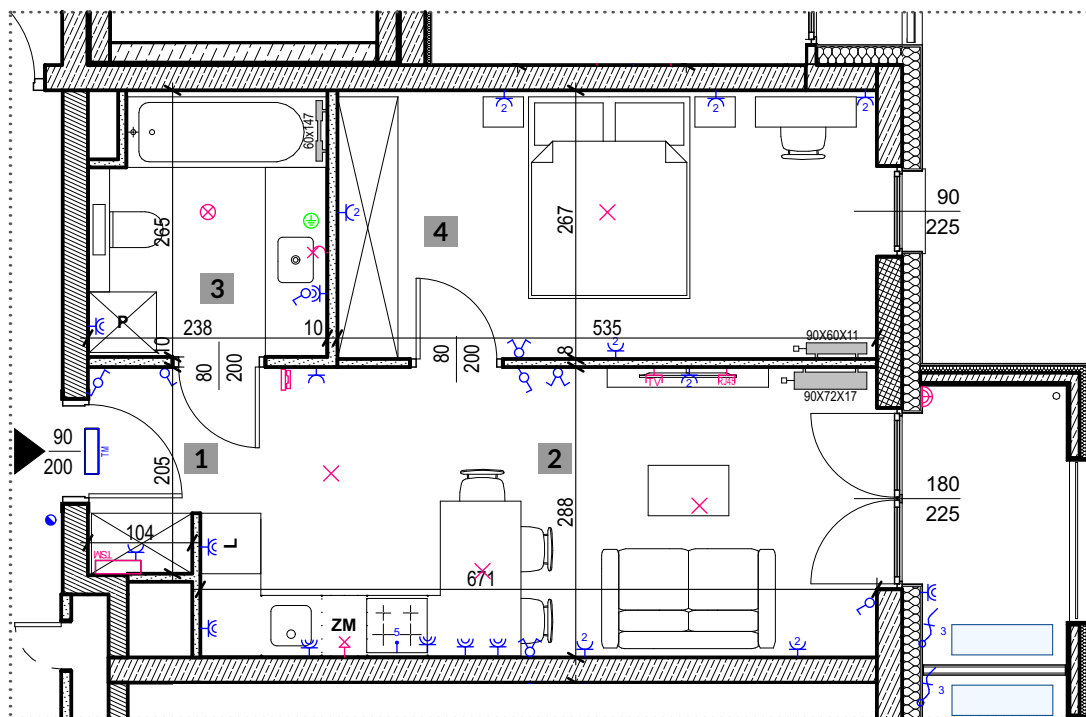

1. HOL WEJŚCIOWY	2,21 m ²
2. POKÓJ Z ANEKSEM	19,18 m ²
3. ŁAZIENKA	5,84 m ²
4. POKÓJ	14,14 m ²
	41,37 m²
+ BALKON	4,0 m ²

- ⊕ - ŁĄCZNIK INSTALACYJNY 1-BIEGUNOWY UNIWERSALNY
- ⊗ - ŁĄCZNIK INSTALACYJNY 1-BIEGUNOWY SCHODOWY
- ⊕⊗ - ŁĄCZNIK INSTALACYJNY 1-BIEGUNOWY KRZYŻOWY
- ⊕⊗ - ŁĄCZNIK INSTALACYJNY 1-BIEGUNOWY ŚWIECZNIKOWY
- ⊕⊗ - WYPUST OŚWIETLENIOWY SUFITOWY/IP44 (W ŁAZIENIE)
- ⊕⊗ - KINKIET ELEWACYJNY
- ⊕⊗ - WYPUST OŚWIETLENIOWY H=2,2 M/H=2,0 M
- ⊕⊗ - PRZYCISK DZWONKOWY PODTYNKOWY
- ⊕⊗ - GNIAZDO WTYKOWE POJEDYNCZE
- ⊕⊗ - GNIAZDO WTYKOWE PODWÓJNE
- ⊕⊗ - GNIAZDO WTYKOWE P/T IP 44

- 5 - ZASILANIE ELEKTRYCZNE KUCHNI
- 3 - WYPUST KABLOWY 1-FAZOWY (PRZEWÓD 3-ŻYŁOWY)
- 5 - WYPUST KABLOWY 3-FAZOWY (PRZEWÓD 5-ŻYŁOWY)
- - WIDEODOMOFON
- - UZIEMIENIE
- - ROZDZIELNICA ELEKTRYCZNA TM
- - ROZDZIELNICA TELETECHNICZNA TSM
- - GRZEJNIK C.O. STANDARDOWY
- - GRZEJNIK C.O. DRABINKOWY
- - GRZEJNIK C.O. PIONOWY
- - WYZNACZONE MIEJSCA DLA EW. MONTAŻU KLIMATYZATORA (W ZAKRESIE WŁAŚCICIELA LOKALU)


skala 1:75 @ A4

0 1 5M

biuro architektoniczne
plewa
ul. Niecała 3/8 20 - 080 Lublin

UWAGA!

1. WYMIARY POMIESZCZEŃ, LOKALIZACJE PRZYBORÓW SANITARNYCH ITP. PODANO ZGODNIE Z PROJEKTEM BUDOWLANYM. MOGĄ WYSTĄPIĆ NIEWIELKIE RÓŻNICE WYMIARÓW I USYTUOWANIA ELEMENTÓW POWSTAŁE W TRAKCIE REALIZACJI PRAC BUDOWLANYCH. PODANE WYMIARY SĄ WYMIARAMI W ŚWIETLE PIONOWYCH PRZEGRÓD (ŚCIAN) W STANIE SUROWYM.
2. POWIERZCHNIA UŻYTKOWA LOKALU JEST OKREŚLONA NA PODSTAWIE ROZPORZĄDZENIA MINISTRA ROZWOJU Z DN. 11.09.2020 R. W SPRAWIE SZCZEGÓŁOWEGO ZAKRESU I FORMY PROJEKTU BUDOWLANEGO (DZ. U. Z 2020 R. ROZ. 1609), ZGODNIE Z ZASADAMI ZAWARTYMI W POLSKIEJ NORMIE PN-ISO 9836:2022-07

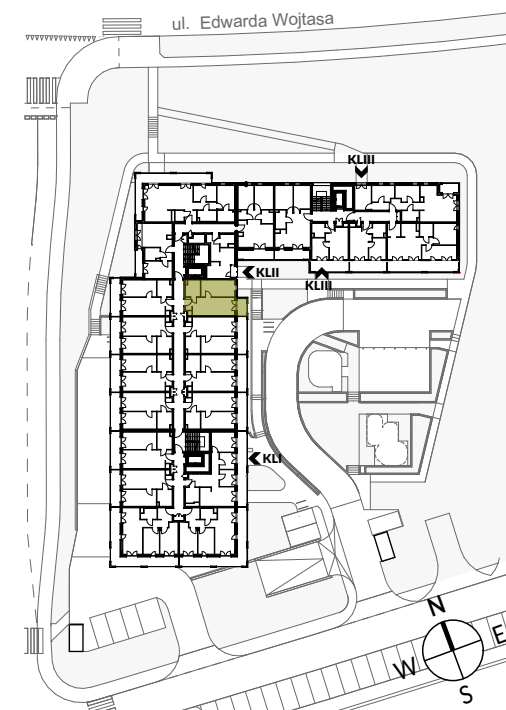

ul. Nałęczowska 30
20-701 Lublin
www.gdl.pl

biuro@gdl.pl
81 524 08 30