


PERSPEKTYWA

CZECHÓW

KLATKA NR: I
MIESZKANIE NR: M 12
PIĘTRO: PARTER
POWIERZCHNIA: 42,20 m²
TYP MIESZKANIA: 2 POKOJE + AK

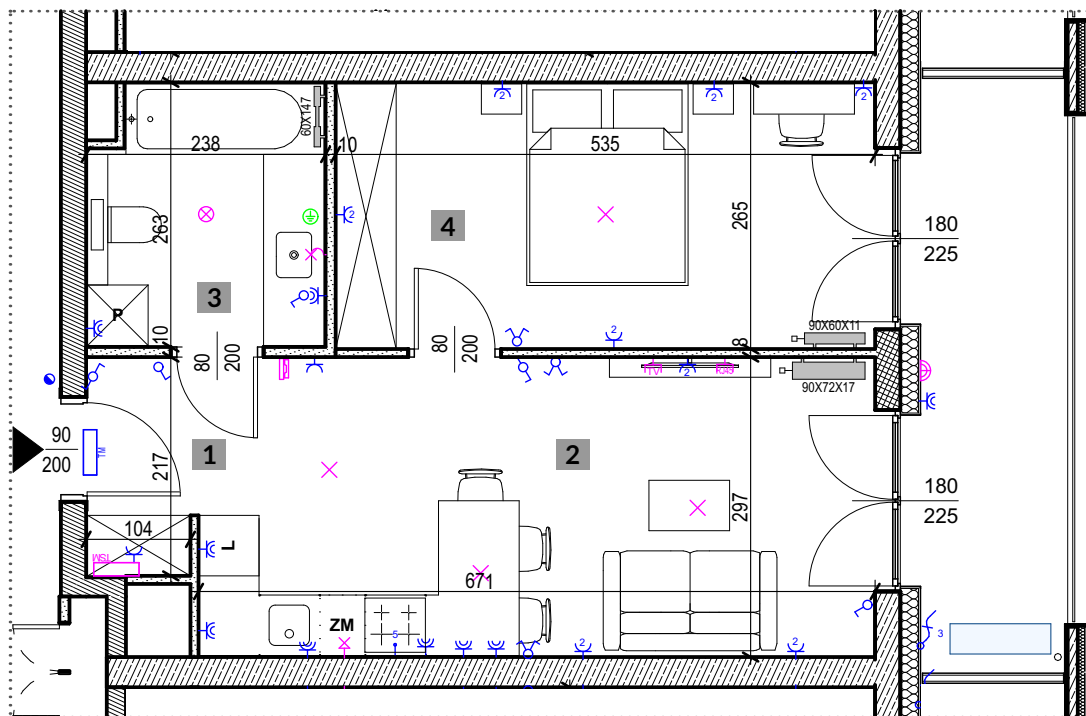

1. HOL WEJŚCIOWY	2,34 m ²
2. POKÓJ Z ANEKSEM	19,82 m ²
3. ŁAZIENKA	5,88 m ²
4. POKÓJ	14,16 m ²
	42,20 m²
+ BALKON	8,6 m ²

- ⊕ - ŁĄCZNIK INSTALACYJNY 1-BIEGUNOWY UNIWERSALNY
- ⊖ - ŁĄCZNIK INSTALACYJNY 1-BIEGUNOWY SCHODOWY
- ⊕⊖ - ŁĄCZNIK INSTALACYJNY 1-BIEGUNOWY KRZYŻOWY
- ⊕⊖⊕ - ŁĄCZNIK INSTALACYJNY 1-BIEGUNOWY ŚWIECNIKOWY
- ⊕⊖⊕⊕ - WYPUST OŚWIETLENIOWY SUFITOWY/IP44 (W ŁAZIENCE)
- ⊕⊖⊕⊕⊕ - KINKIET ELEWACYJNY
- ⊕⊖⊕⊕⊕⊕ - WYPUST OŚWIETLENIOWY H=2,2 M/H=2,0 M
- ⊕⊖⊕⊕⊕⊕⊕ - PRZYCISK DZWONKOWY PODTYNKOWY
- ⊕⊖⊕⊕⊕⊕⊕⊕ - GNIAZDO WTYKOWE POJEDYNCZE
- ⊕⊖⊕⊕⊕⊕⊕⊕⊕ - GNIAZDO WTYKOWE PODWÓJNE
- ⊕⊖⊕⊕⊕⊕⊕⊕⊕⊕ - GNIAZDO WTYKOWE P/T IP 44

- 5 - ZASILANIE ELEKTRYCZNE KUCHNI
- 3 - WYPUST KABLOWY 1-FAZOWY (PRZEWÓD 3-ŻYŁOWY)
- 5 - WYPUST KABLOWY 3-FAZOWY (PRZEWÓD 5-ŻYŁOWY)
- 5 - WIDEODOMOFON
- 5 - UZIEMIENIE
- 5 - ROZDZIELNICA ELEKTRYCZNA TM
- 5 - ROZDZIELNICA TELETECHNICZNA TSM
- 5 - GRZEJNIK C.O. STANDARDOWY
- 5 - GRZEJNIK C.O. DRABINKOWY
- 5 - GRZEJNIK C.O. PIONOWY
- 5 - WYZNACZONE MIEJSCA DLA EW. MONTAŻU KLIMATYZATORA (W ZAKRESIE WŁAŚCICIELA LOKALU)


skala 1:75 @ A4

0 1 5M

biuro architektoniczne
plewa
ul. Niecała 3/8 20 - 080 Lublin

UWAGA!

1. WYMIARY POMIESZCZEŃ, LOKALIZACJE PRZYBORÓW SANITARNYCH ITP. PODANO ZGODNIE Z PROJEKTEM BUDOWLANYM. MOGĄ WYSTĄPIĆ NIEWIELKIE RÓŻNICE WYMIARÓW I USYTUOWANIA ELEMENTÓW POWSTAŁE W TRAKCIE REALIZACJI PRAC BUDOWLANYCH. PODANE WYMIARY SĄ WYMIARAMI W ŚWIETLE PIONOWYCH PRZEGRÓD (ŚCIAN) W STANIE SUROWYM.
2. POWIERZCHNIA UŻYTKOWA LOKALU JEST OKREŚLONA NA PODSTAWIE ROZPORZĄDZENIA MINISTRA ROZWOJU Z DN. 11.09.2020 R. W SPRAWIE SZCZEGÓŁOWEGO ZAKRESU I FORMY PROJEKTU BUDOWLANEGO (DZ. U. Z 2020 R. ROZ. 1609), ZGODNIE Z ZASADAMI ZAWARTYMI W POLSKIEJ NORMIE PN-ISO 9836:2022-07

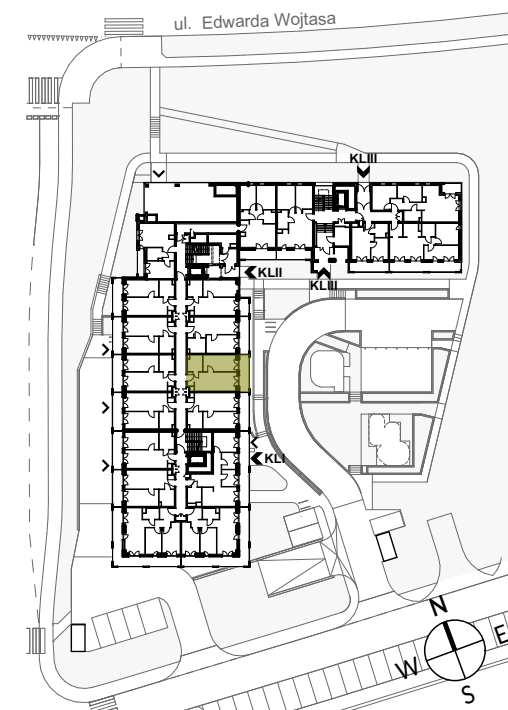

ul. Nałęczowska 30
20-701 Lublin
www.gdl.pl

biuro@gdl.pl
81 524 08 30