


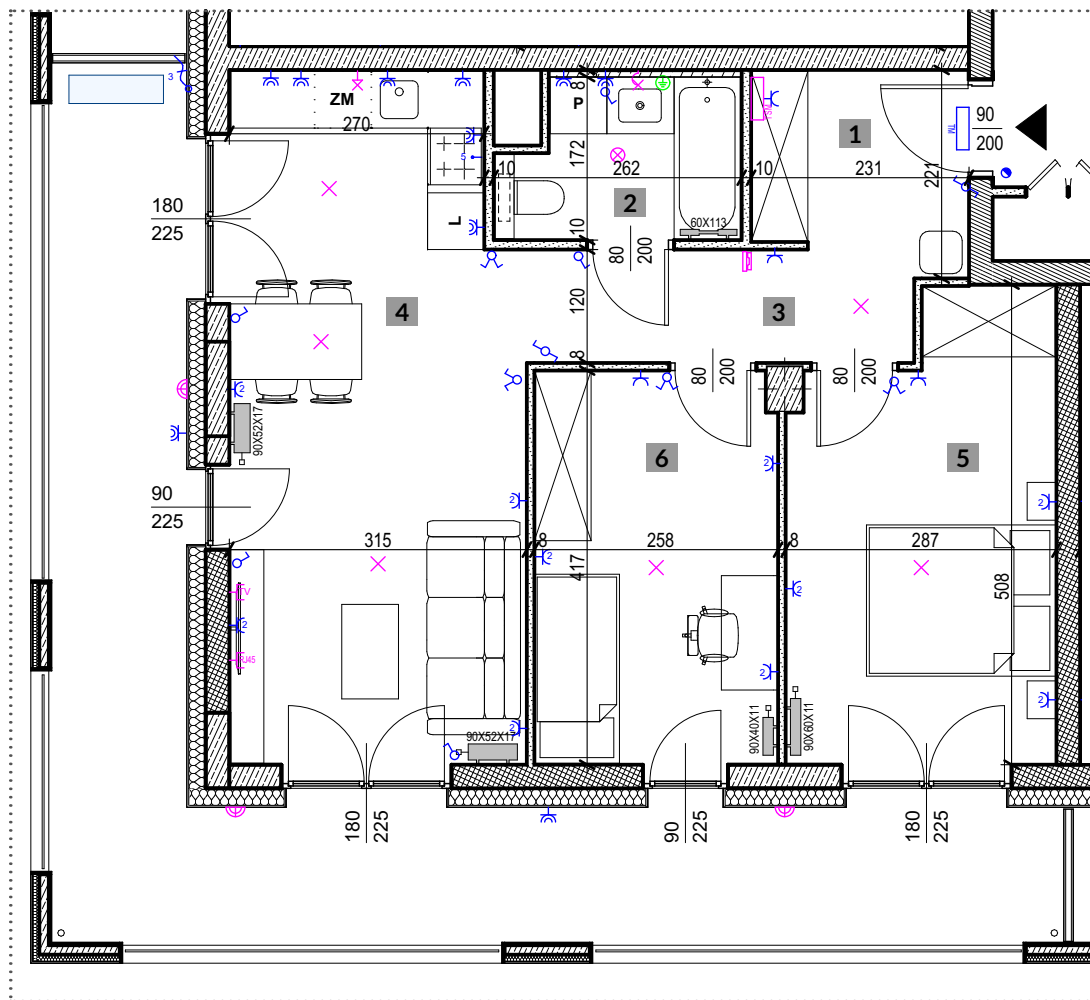

1. HOL WEJŚCIOWY	4,44 m ²
2. ŁAZIENKA	3,93 m ²
3. KORYTARZ	4,92 m ²
4. POKÓJ Z ANEKSEM	22,08 m ²
5. POKÓJ 1	10,65 m ²
6. POKÓJ 2	13,01 m ²
	59,03 m²

+ BALKON 27,0 m²

- ŁĄCZNIK INSTALACYJNY 1-BIEGUNOWY UNIWERSALNY
- ŁĄCZNIK INSTALACYJNY 1-BIEGUNOWY SCHODOWY
- ŁĄCZNIK INSTALACYJNY 1-BIEGUNOWY KRZYŻOWY
- ŁĄCZNIK INSTALACYJNY 1-BIEGUNOWY ŚWIECZNIKOWY
- WYPUST OŚWIETLENIOWY SUFITOWY/IP44 (W ŁAZIENCIE)
- KINKIET ELEWACYJNY
- WYPUST OŚWIETLENIOWY H=2,2 M/H=2,0 M
- PRZYCIŚK DZWONKOWY PODTYNKOWY
- GNIAZDO WTYKOWE POJEDYNCZE
- GNIAZDO WTYKOWE PODWÓJNE
- GNIAZDO WTYKOWE P/T IP 44
- ZASILANIE ELEKTRYCZNE KUCHNI
- WYPUST KABLOWY 1-FAZOWY (PRZEWÓD 3-ŻYŁOWY)
- WYPUST KABLOWY 3-FAZOWY (PRZEWÓD 5-ŻYŁOWY)
- WIDEODOMOFON
- UZIEMIENIE
- ROZDZIELNICA ELEKTRYCZNA TM
- ROZDZIELNICA TELETECHNICZNA TSM
- GRZEJNIK C.O. STANDARDOWY
- GRZEJNIK C.O. DRABINKOWY
- GRZEJNIK C.O. PIONOWY
- WYZNACZONE MIEJSCE DLA EW. MONTAŻU KLIMATYZATORA (W ZAKRESIE WŁAŚCICIELA LOKALU)

skala 1:80 @ A4

0 1 5M


biuro architektoniczne
plewa
ul. Niecała 3/8 20 - 080 Lublin

UWAGA!:

1. WYMIARY POMIESZCZEŃ, LOKALIZACJE PRZYBORÓW SANITARNYCH ITP. PODANO ZGODNIE Z PROJEKTEM BUDOWLANYM. MOGĄ WYSTĄPIĆ NIEWIELKIE RÓŻNICE WYMIARÓW I USYTUOWANIA ELEMENTÓW POWSTAŁE W TRAKCIE REALIZACJI PRAC BUDOWLANYCH. PODANE WYMIARY SĄ WYMIARAMI W ŚWIELE PIONOWYCH PRZEGRÓD (ŚCIAN) W STANIE SUROWYM.
2. POWIERZCHNIA UŻYTKOWA LOKALU JEST OKREŚLONA NA PODSTAWIE ROZPORZĄDZENIA MINISTRA ROZWOJU Z DN. 11.09.2020 R. W SPRAWIE SZCZEGÓŁOWEGO ZAKRESU I FORMY PROJEKTU BUDOWLANEGO (DZ. U. Z 2020 R. ROZ. 1609), ZGODNIE Z ZASADAMI ZAWARTYMI W POLSKIEJ NORMIE PN-ISO 9836:2022-07

PERSPEKTYWA CZECHÓW

KLATKA NR: I
MIESZKANIE NR: M3
PIĘTRO: PARTER
POWIERZCHNIA: 59,03 M²
TYP MIESZKANIA: 3 POKOJE + AK

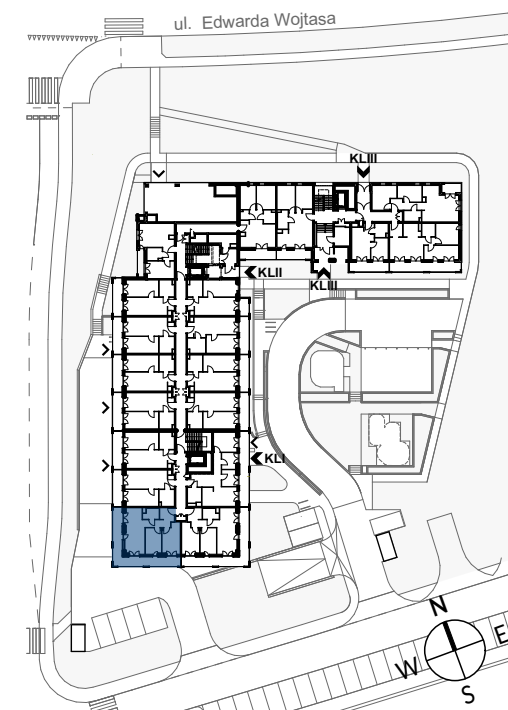

ul. Nałęczowska 30
20-701 Lublin
www.gdl.pl

biuro@gdl.pl
81 524 08 30