


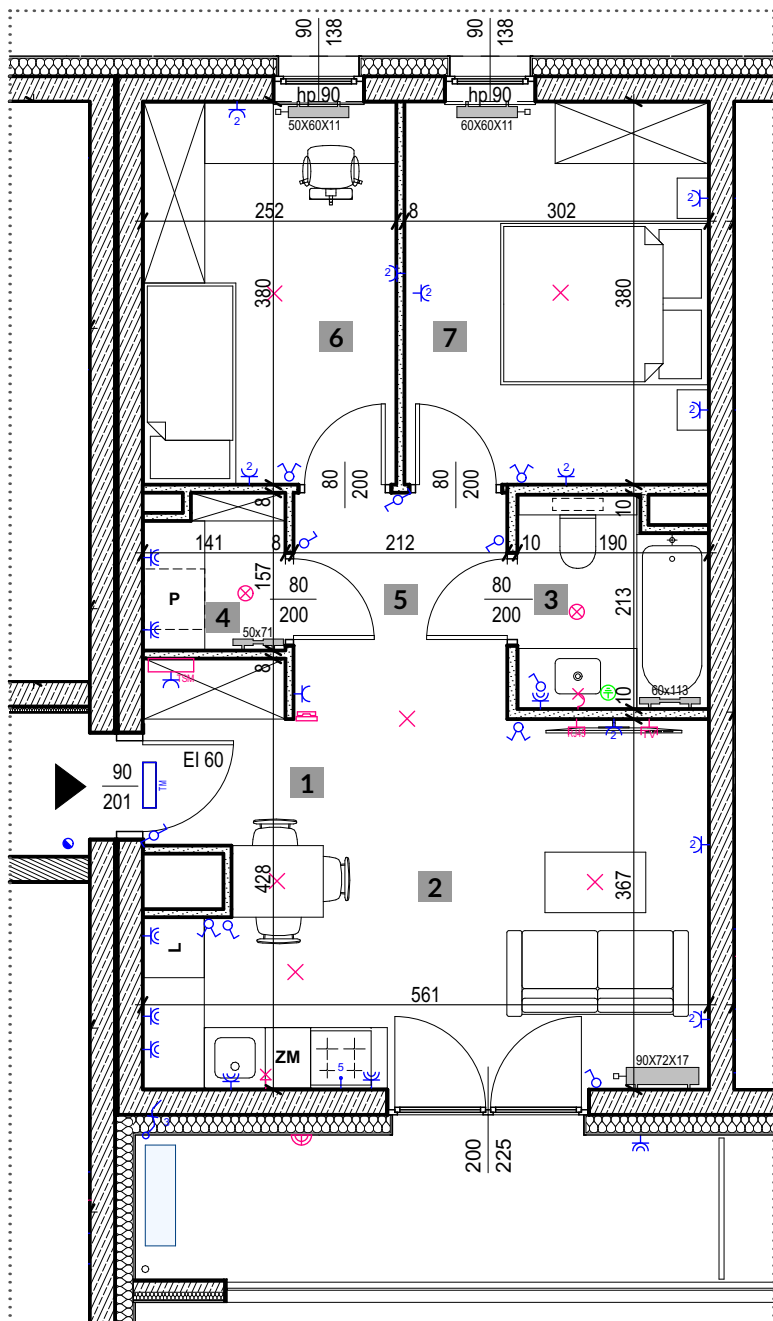

1. HOL WEJŚCIOWY	2,70 m ²
2. POKÓJ Z ANEKSEM	17,95 m ²
3. ŁAZIENKA	3,65 m ²
4. PRALNIA	2,06 m ²
5. KORYTARZ	4,76 m ²
6. POKÓJ 1	9,46 m ²
7. POKÓJ 2	11,37 m ²
	51,95 m²

+ BALKON 8,4 m²

- ♂ - ŁĄCZNIK INSTALACYJNY 1-BIEGUNOWY UNIWERSALNY
- ♀ - ŁĄCZNIK INSTALACYJNY 1-BIEGUNOWY SCHODOWY
- ⚡ - ŁĄCZNIK INSTALACYJNY 1-BIEGUNOWY KRZYŻOWY
- ⚡ - ŁĄCZNIK INSTALACYJNY 1-BIEGUNOWY ŚWIECZNIKOWY
- ⊗/⊗ - WYPUST OŚWIETLENIOWY SUFITOWY/IP44 (W ŁAZIENKIE)
- ⊗ - KINKIET ELEWACYJNY
- ⊗/⊗ - WYPUST OŚWIETLENIOWY H=2,2 M/H=2,0 M
- ⚡ - PRZYCIŚK DZWONKOWY PODTYNKOWY
- ⚡ - GNIAZDO WTYKOWE POJEDYŃCZE
- ⚡ - GNIAZDO WTYKOWE PODWÓJNE
- ⚡ - GNIAZDO WTYKOWE P/T IP 44
- ⚡ - ZASILANIE ELEKTRYCZNE KUCHNI
- ⚡ - WYPUST KABLOWY 1-FAZOWY (PRZEWÓD 3-ŻYŁOWY)
- ⚡ - WYPUST KABLOWY 3-FAZOWY (PRZEWÓD 5-ŻYŁOWY)
- ⚡ - WIDEODOMOFON
- ⚡ - UZIEMIENIE
- ⚡ - ROZDZIELNICA ELEKTRYCZNA TM
- ⚡ - ROZDZIELNICA TELETECHNICZNA TSM
- ⚡ - GRZEJNIK C.O. STANDARDOWY
- ⚡ - GRZEJNIK C.O. DRABINKOWY
- ⚡ - GRZEJNIK C.O. PIONOWY
- ⚡ - WYZNACZONE MIEJSCA DLA EW. MONTAŻU KLIMATYZATORA (W ZAKRESIE WŁAŚCICIELA LOKALU)

skala 1:75 @ A4

0 1 5M


biuro architektoniczne
plewa
ul. Niecała 3/8 20 - 080 Lublin

UWAGA!:

1. WYMIARY POMIESZCZEŃ, LOKALIZACJE PRZEBIEGÓW SANITARNYCH ITP. PODANO ZGODNIE Z PROJEKTEM BUDOWLANYM. MOGĄ WYSTĄPIĆ NIEWIELKIE RÓŻNICE WYMIARÓW I USYTUOWANIA ELEMENTÓW POWSTAŁE W TRAKCIE REALIZACJI PRAC BUDOWLANYCH. PODANE WYMIARY SĄ WYMIARAMI W ŚWIELE PIONOWYCH PRZEGRÓD (ŚCIAŃ) W STANIE SUROWYM.
2. POWIERZCHNIA UŻYTKOWA LOKALU JEST OKREŚLONA NA PODSTAWIE ROZPORZĄDZENIA MINISTRA ROZWOJU Z DN. 11.09.2020 R. W SPRAWIE SZCZEGÓŁOWEGO ZAKRESU I FORMY PROJEKTU BUDOWLANEGO (DZ. U. Z 2020 R. ROZ. 1609), ZGODNIE Z ZASADAMI ZAWARTYMI W POLSKIEJ NORMIE PN-ISO 9836:2022-07

PERSPEKTYWA CZECHÓW

KLATKA NR: II
MIESZKANIE NR: M 108
PIĘTRO: IV
POWIERZCHNIA: 51,95 M²
TYP MIESZKANIA: 3 POKOJE + AK

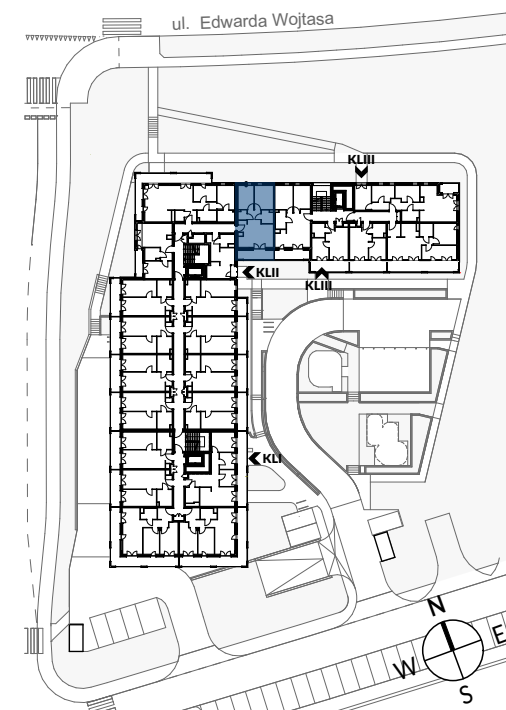

ul. Nałęczowska 30
20-701 Lublin
www.gdl.pl

✉ biuro@gdl.pl
☎ 81 524 08 30