


PERSPEKTYWA

CZECHÓW

KLATKA NR:
MIESZKANIE NR:
PIĘTRO:
POWIERZCHNIA:
TYP MIESZKANIA:

III
M 124
PARTER
61,95 M²
3 POKOJE + AK

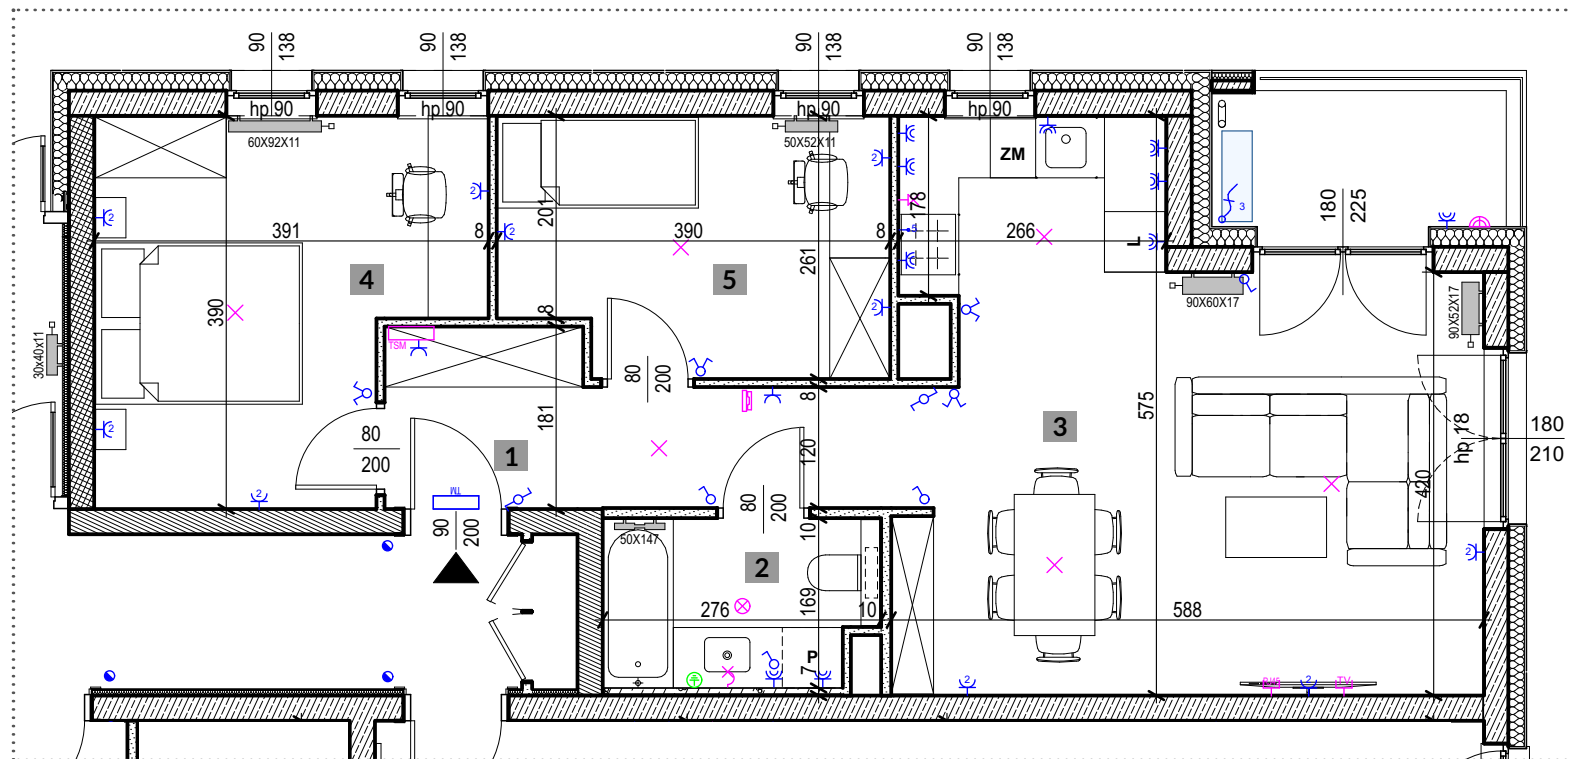

1. HOL WEJŚCIOWY	7,69 m ²
2. ŁAZIENKA	4,3 m ²
3. POKÓJ Z ANEKSEM	27,39 m ²
4. POKÓJ 1	13,01 m ²
5. POKÓJ 2	9,56 m ²
	61,95 m²
+ BALKON	4,0 m ²

- ⚡ - ŁĄCZNIK INSTALACYJNY 1-BIEGUNOWY UNIwersALNY
- ⚡ - ŁĄCZNIK INSTALACYJNY 1-BIEGUNOWY SCHODOWY
- ⚡ - ŁĄCZNIK INSTALACYJNY 1-BIEGUNOWY KRZYŻOWY
- ⚡ - ŁĄCZNIK INSTALACYJNY 1-BIEGUNOWY ŚWIECZNIKOWY
- ⊗ - WYPUST OŚWIETLENIOWY SUFITOWY/IP44 (W ŁAZIENCE)
- ⊗ - KINKIET ELEWACYJNY
- ⊗ - WYPUST OŚWIETLENIOWY H=2,2 M/H=2,0 M
- 🔊 - PRZYCISK DZWONKOWY PODTYNKOWY
- ⚡ - GNIAZDO WTYKOWE POJEDYNCZE
- ⚡ - GNIAZDO WTYKOWE PODWÓJNE
- ⚡ - GNIAZDO WTYKOWE P/T IP 44

- - ZASILANIE ELEKTRYCZNE KUCHNI
- ⚡ - WYPUST KABLOWY 1-FAZOWY (PRZEWÓD 3-ŻYŁOWY)
- ⚡ - WYPUST KABLOWY 3-FAZOWY (PRZEWÓD 5-ŻYŁOWY)
- 📞 - WIDEODOMOFON
- ⚡ - UZIEMIENIE
- TM - ROZDZIELNICA ELEKTRYCZNA TM
- TSM - ROZDZIELNICA TELETECHNICZNA TSM
- 🔧 - GRZEJNIK C.O. STANDARDOWY
- 🔧 - GRZEJNIK C.O. DRABINKOWY
- 🔧 - GRZEJNIK C.O. PIONOWY
- 🔧 - WYZNACZONE MIEJSCA DLA EW. MONTAŻU KLIMATYZATORA (W ZAKRESIE WŁAŚCICIELA LOKALU)


skala 1:75 @ A4

0 1 5M

biuro architektoniczne
plewa
ul. Niecała 3/8 20 - 080 Lublin

UWAGI:

1. WYMIARY POMIESZCZEŃ, LOKALIZACJE PRZYBORÓW SANITARNYCH ITP. PODANO ZGODNIE Z PROJEKTEM BUDOWLANYM. MOGĄ WYSTĄPIĆ NIEWIELKIE RÓŻNICE WYMIARÓW I USYTUOWANIA ELEMENTÓW POWSTAŁE W TRAKCIE REALIZACJI PRAC BUDOWLANYCH. PODANE WYMIARY SĄ WYMIARAMI W ŚWIEŁLE PIONOWYCH PRZEGRÓD (ŚCIAN) W STANIE SUROWYM.
2. POWIERZCHNIA UŻYTKOWA LOKALU JEST OKREŚLONA NA PODSTAWIE ROZPORZĄDZENIA MINISTRA ROZWOJU Z DN. 11.09.2020 R. W SPRAWIE SZCZEGÓŁOWEGO ZAKRESU I FORMY PROJEKTU BUDOWLANEGO (DZ. U. Z 2020 R. ROZ. 1609), ZGODNIE Z ZASADAMI ZAWARTYMI W POLSKIEJ NORMIE PN-ISO 9836:2022-07

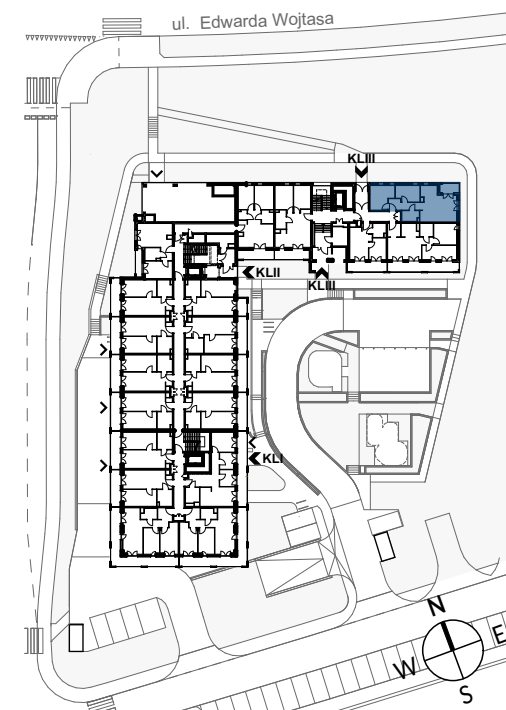

ul. Nałęczowska 30
20-701 Lublin
www.gdl.pl

biuro@gdl.pl
81 524 08 30