


PERSPEKTYWA

CZECHÓW

KLATKA NR:
MIESZKANIE NR:
PIĘTRO:
POWIERZCHNIA:
TYP MIESZKANIA:

III
M 128
I
70,88 M²
4 POKOJE + AK

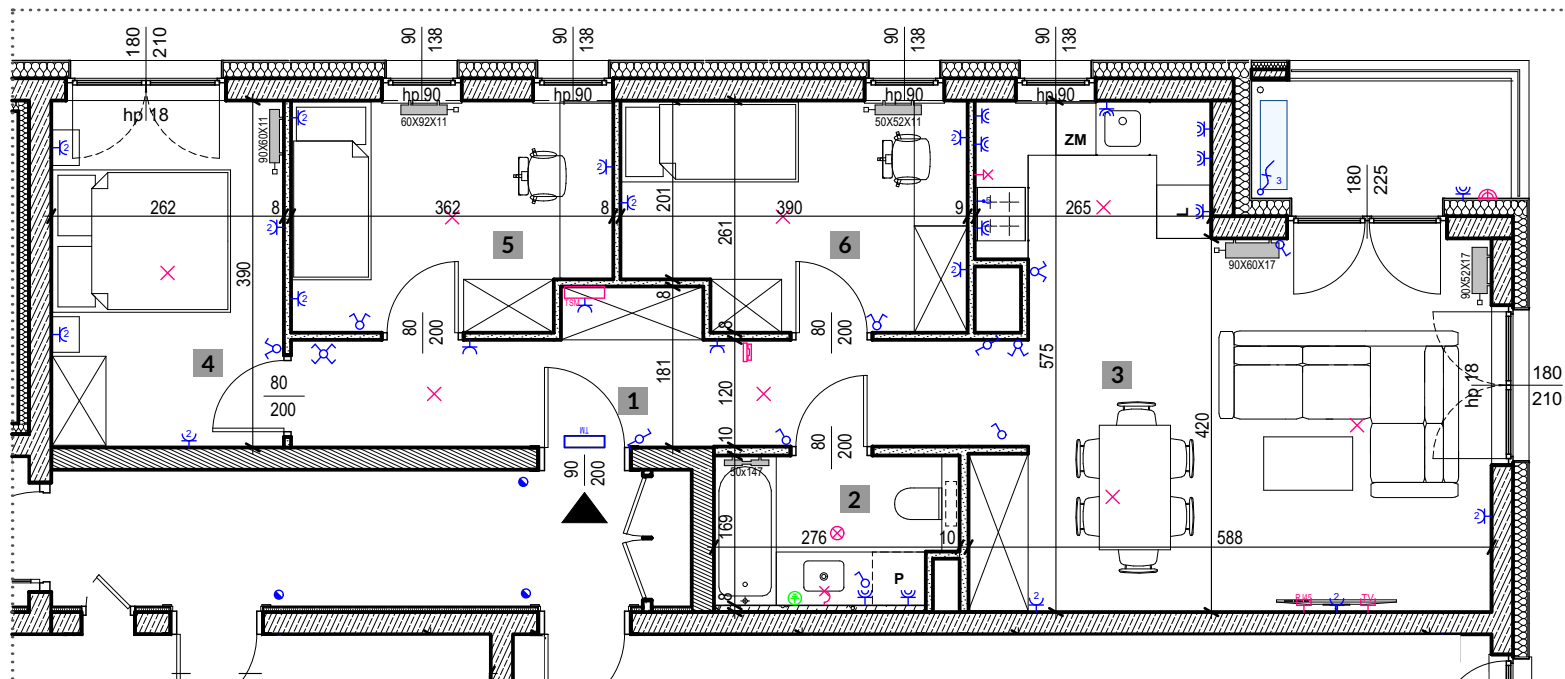

1. HOL WEJŚCIOWY	10,6 m ²
2. ŁAZIENKA	4,31 m ²
3. POKÓJ Z ANEKSEM	27,38 m ²
4. POKÓJ 1	10,07 m ²
5. POKÓJ 2	9,0 m ²
6. POKÓJ 3	9,52 m ²
70,88 m²	

+ BALKON 4,0 m²

- | | |
|--|--|
| <ul style="list-style-type: none"> ŁĄCZNIK INSTALACYJNY 1-BIEGUNOWY UNIWERSALNY ŁĄCZNIK INSTALACYJNY 1-BIEGUNOWY SCHODOWY ŁĄCZNIK INSTALACYJNY 1-BIEGUNOWY KRZYŻOWY ŁĄCZNIK INSTALACYJNY 1-BIEGUNOWY ŚWIECZNIKOWY WYPUST OŚWIETLENIOWY SUFITOWY/IP44 (W ŁAZIENCE) KINKIET ELEWACYJNY WYPUST OŚWIETLENIOWY H=2,2 M/H=2,0 M PRZYCIŚK DZWONKOWY PODTYNKOWY GNIAZDO WTYKOWE POJEDYNCZE GNIAZDO WTYKOWE PODWÓJNE GNIAZDO WTYKOWE P/T IP 44 | <ul style="list-style-type: none"> ZASILANIE ELEKTRYCZNE KUCHNI WYPUST KABLOWY 1-FAZOWY (PRZEWÓD 3-ŻYŁOWY) WYPUST KABLOWY 3-FAZOWY (PRZEWÓD 5-ŻYŁOWY) WIDEODOMOFON UZIEMIENIE ROZDZIELNICA ELEKTRYCZNA TM ROZDZIELNICA TELETECHNICZNA TSM GRZEJNIK C.O. STANDARDOWY GRZEJNIK C.O. DRABINKOWY GRZEJNIK C.O. PIONOWY WYZNACZONE MIEJSCA DLA EW. MONTAŻU KLIMATYZATORA (W ZAKRESIE WŁAŚCICIELA LOKALU) |
|--|--|


skala 1:85 @ A4



biuro architektoniczne
plewa
ul. Niecała 3/8 20 - 080 Lublin

UWAGA!

1. WYMIARY POMIESZCZEŃ, LOKALIZACJE PRZYBORÓW SANITARNYCH ITP. PODANO ZGODNIE Z PROJEKTEM BUDOWLANYM. MOGĄ WYSTĄPIĆ NIEWIELKIE RÓŻNICE WYMIARÓW I USYTUOWANIA ELEMENTÓW POWSTAŁE W TRAKCIE REALIZACJI PRAC BUDOWLANYCH. PODANE WYMIARY SĄ WYMIARAMI W ŚWIEŁLE PIONOWYCH PRZEGRÓD (ŚCIAN) W STANIE SUROWYM.
2. POWIERZCHNIA UŻYTKOWA LOKALU JEST OKREŚLONA NA PODSTAWIE ROZPORZĄDZENIA MINISTRA ROZWOJU Z DN. 11.09.2020 R. W SPRAWIE SZCZEGÓŁOWEGO ZAKRESU I FORMY PROJEKTU BUDOWLANEGO (DZ. U. Z 2020 R. ROZ. 1609), ZGODNIE Z ZASADAMI ZAWARTYMI W POLSKIEJ NORMIE PN-ISO 9836:2022-07

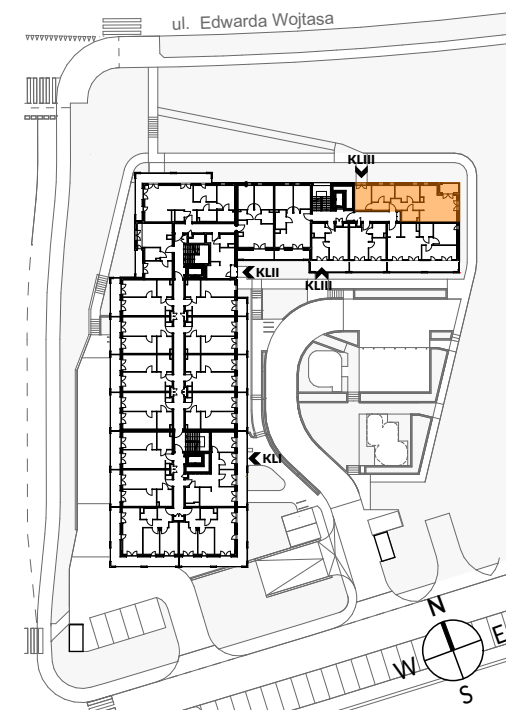

ul. Nałęczowska 30
20-701 Lublin
www.gdl.pl

biuro@gdl.pl
81 524 08 30