


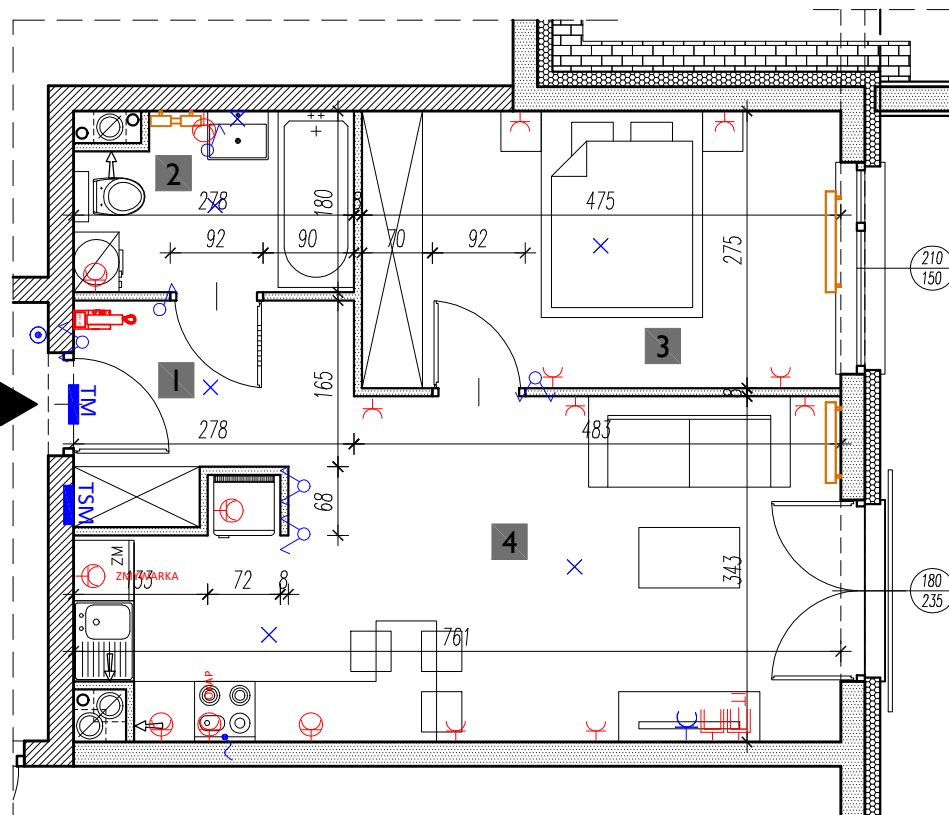

1. PRZEDPOKÓJ:	5,20 m ²
2. ŁAZIENKA:	4,57 m ²
3. POKÓJ:	12,84 m ²
4. POKÓJ Z ANEKSEM KUCH.:	22,45 m ²
	45,06 m²

- ✕ WYPUST OŚWIETLENIOWY STROPOWY
- ✕ WYPUST OŚWIETLENIOWY ŚCIENNY
- ⚡ ŁĄCZNIK OŚWIETLENIOWY JEDNOBIEGUNOWY ŚWIECZNIKOWY
- ⚡ ŁĄCZNIK SCHODOWY
- ⚡ ŁĄCZNIK KRZYŻOWY
- ⚡ ŁĄCZNIK JEDNOBIEGUNOWY
- 🔊 PRZYCISK DZWONKOWY Z PODŚWIETLENIEM
- ⚡ ROZDZIELNICE ELEKTRYCZNE
- ⚡ ROZDZIELNICE TELETECHNICZNE
- 🔌 GNIAZDO WTYKOWE W RAMCE PODWÓJNEJ IP44
- 🔌 GNIAZDO WTYKOWE W RAMCE PODWÓJNEJ
- 🔌 ZESTAW ZŁOŻONY Z DWÓCH GNIAZD WTYKOWYCH
- 🔌 GNIAZDA RTV 3F KOŃCOWEGO
- 🔌 ORAZ GNIAZDA IT - W RAMCE CZTEROKROTNEJ
- 🔌 PRZŁĄCZE DLA KUCHNI
- 🔌 UNIFON
- 🔌 GRZEJNIK C.O. DRABINKOWY
- 🔌 GRZEJNIK C.O.

skala 1:75 @ A4



KOŻUCHOWSKI
ARCHITEKCI


UWAGA:

1. WYMIARY POMIESZCZEŃ, LOKALIZACJE PRZYBORÓW SANITARNYCH ITP. PODANO ZGODNIE Z PROJEKTEM BUDOWLANYM. MOGĄ WYSTĄPIĆ NIEWIELKIE RÓŻNICE WYMIARÓW I USYTUOWANIA ELEMENTÓW POWSTAŁE W TRAKCIE REALIZACJI PRAC BUDOWLANYCH. PODANE WYMIARY SĄ WYMIARAMI W ŚWIEŁIE PIONOWYCH PRZEGRÓD (ŚCIAN) W STANIE SUROWYM.
2. POWIERZCHNIA UŻYTKOWA LOKALU JEST OKREŚLONA NA PODSTAWIE ROZPORZĄDZENIA MINISTRA ROZWOJU Z DN. 11.09.2020 R. W SPRAWIE SZCZEGÓŁOWEGO ZAKRESU FORMY PROJEKTU BUDOWLANEGO (DZ. U. Z 2020 R. POZ. 1609), ZGODNIE Z ZASADAMI ZAWARTYMI W POLSKIEJ NORMIE PN-ISO 9836:1997



KLATKA NR:
MIESZKANIE NR :
PIĘTRO :
POWIERZCHNIA :
TYP MIESZKANIA :

KL 3
M32
PARTER
45,06 m²
2P+AK

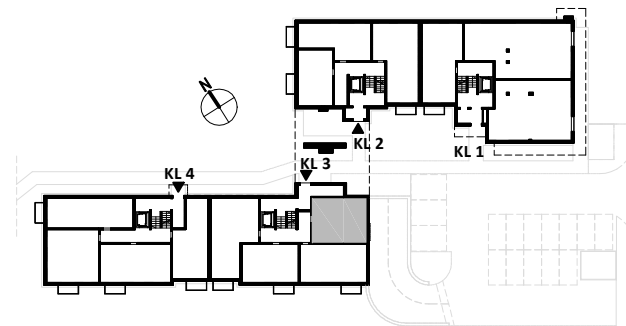

ul. Nałęczowska 30
20-701 Lublin
www.gdl.pl

biuro@gdl.pl
81 524 08 30