


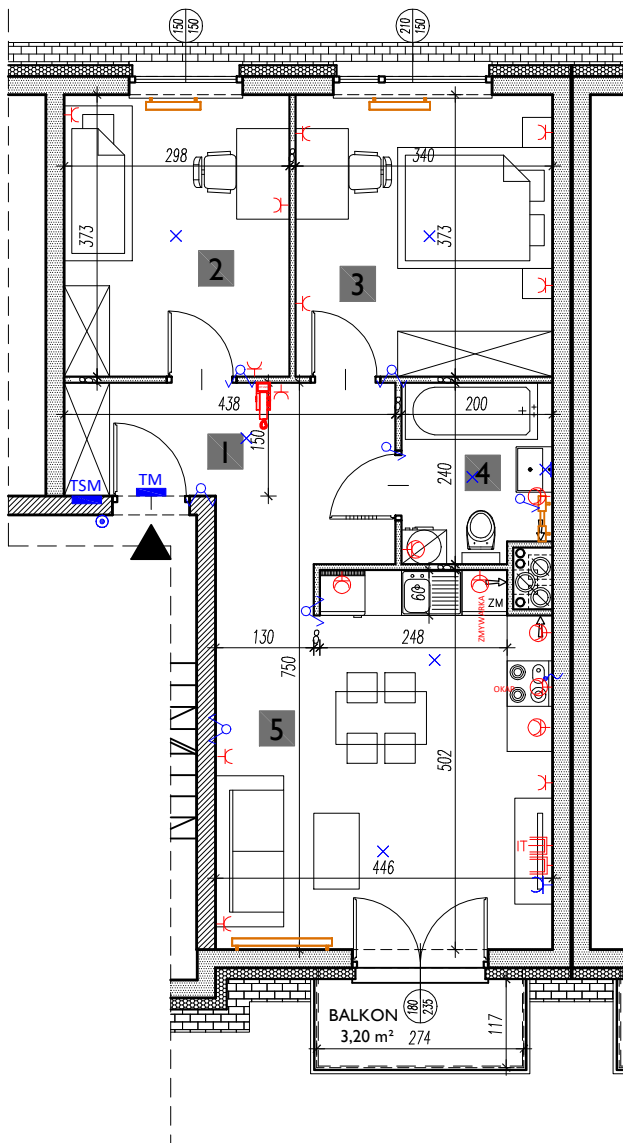

1. PRZEDPOKÓJ:	8,51 m ²
2. POKÓJ:	10,92 m ²
3. POKÓJ:	12,47 m ²
4. ŁAZIENKA:	4,49 m ²
5. POKÓJ Z ANEKSEM KUCHN.:	21,82 m ²
	58,21 m²

- X WYPUST OŚWIEŚLENIOWY STROPOWY
- X WYPUST OŚWIEŚLENIOWY ŚCIENNY
- Ł ŁĄCZNIK OŚWIEŚLENIOWY JEDNOBIEGUNOWY ŚWIECZNIKOWY
- Ł ŁĄCZNIK SCHODOWY
- Ł ŁĄCZNIK KRZYŻOWY
- Ł ŁĄCZNIK JEDNOBIEGUNOWY
- PRZYCIŚK DZWONKOWY Z PODŚWIECZNIEM
- TM ROZDZIELNICE ELEKTRYCZNE
- TSM ROZDZIELNICE TELETECHNICZNE
- GNIAZDO WTYKOWE W RAMCE PODWÓJNEJ IP44
- GNIAZDO WTYKOWE W RAMCE PODWÓJNEJ
- ~ ZESTAW ZŁOŻONY Z DWÓCH GNIAZD WTYKOWYCH GNIAZDA RTV 3F KOŃCOWEGO ORAZ GNIAZDA IT - W RAMCE CZTEROKROTNEJ
- ~ PRZYŁĄCZE DLA KUCHNI
- UNIFON
- GRZEJNIK C.O. DRABINKOWY
- GRZEJNIK C.O.

skala 1:100 @ A4



KOŻUCHOWSKI
ARCHITEKCI


UWAGA:

1. WYMIARY POMIESZCZEŃ, LOKALIZACJE PRZYBORÓW SANITARNYCH I.T.P. PODANO ZGODNIE Z PROJEKTEM BUDOWLANYM. MOGĄ WYSTĄPIĆ NIEWIELKIE RÓŻNICE WYMIARÓW I USYTUOWANIA ELEMENTÓW POWSTAŁE W TRAKCIE REALIZACJI PRAC BUDOWLANYCH. PODANE WYMIARY SĄ WYMIARAMI W ŚWIETLE PIONOWYCH PRZEGRÓD (ŚCIAN) W STANIE SUROWYM.
2. POWIERZCHNIA UŻYTKOWA LOKALU JEST OKREŚLONA NA PODSTAWIE ROZPORZĄDZENIA MINISTRA ROZWOJU Z DN. 11.09.2020 R. W SPRAWIE SZCZEGÓŁOWEGO ZAKRESU FORMY PROJEKTU BUDOWLANEGO (DZ. U. Z 2020 R. POZ. 1609), ZGODNIE Z ZASADAMI ZAWARTYMI W POLSKIEJ NORMIE PN-ISO 9836:1997



KLATKA NR:
MIESZKANIE NR :
PIĘTRO :
POWIERZCHNIA :
TYP MIESZKANIA :

KL 2
M17
PARTER
58,21 m²
3P+AK

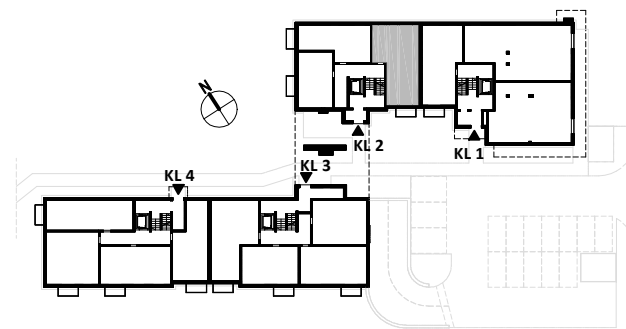

ul. Nałęczowska 30
20-701 Lublin
www.gdl.pl

biuro@gdl.pl
81 524 08 30