



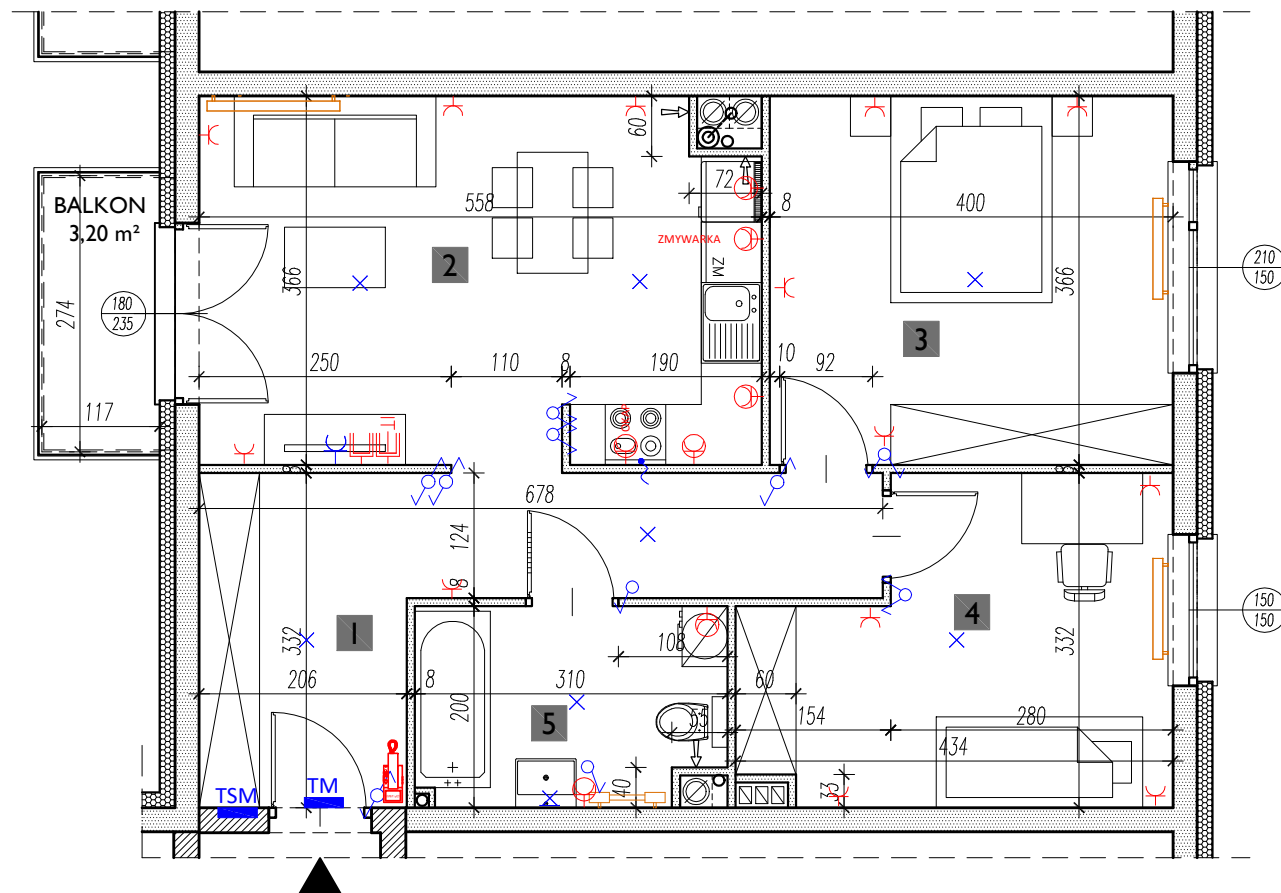

KLATKA NR:
MIESZKANIE NR :
PIĘTRO :
POWIERZCHNIA :
TYP MIESZKANIA :

KL 3
M36
I
64,31 m²
3P+AK

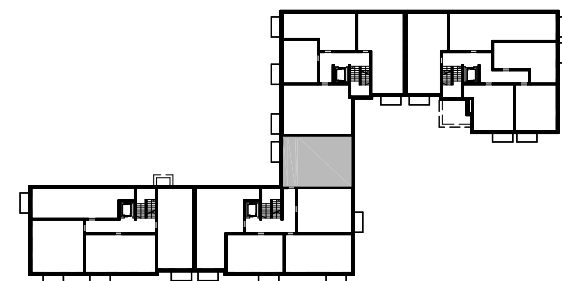

1. PRZEDPOKÓJ:
2. POKÓJ Z ANEKSEM KUCH.:
3. POKÓJ:
4. POKÓJ:
5. ŁAZIENKA:

12,39 m²
19,77 m²
14,41 m²
11,95 m²
5,79 m²
64,31 m²

- WYPUST OŚWIE TL ENIOWY STROPOWY
- WYPUST OŚWIE TL ENIOWY ŚCIENNY
- ŁĄCZNIK OŚWIE TL ENIOWY JEDNOBIEGUNOWY ŚWIE CZNIKOWY
- ŁĄCZNIK SCHODOWY
- ŁĄCZNIK KRZYŻOWY
- ŁĄCZNIK JEDNOBIEGUNOWY
- PRZYCIŚK DZWONKOWY Z PODŚWIE TL ENIEM
- ROZDZIELNICE ELEKTRYCZNE
- ROZDZIELNICE TELETECHNICZNE
- G NIAZDO WTYKOWE W RAMCE PODWÓJNEJ IP44
- G NIAZDO WTYKOWE W RAMCE PODWÓJNEJ
- ZESTAW ZŁOŻONY Z DWÓCH G NIAZD WTYKOWYCH G NIAZDA RTV 3F KOŃCOWEGO ORAZ G NIAZDA IT - W RAMCE CZTEROKROTNEJ
- PRZYŁĄCZE DLA KUCHNI
- UNIFON
- GRZEJNIK C.O. DRABINKOWY
- GRZEJNIK C.O.

skala 1:75 @ A4



KOŻUCHOWSKI
ARCHITEKCI

UWAGA:
1. WYMIARY POMIESZCZEŃ, LOKALIZACJE PRZYBORÓW SANITARNYCH I.TP. PODANO ZGODNIE Z PROJEKTEM BUDOWLANYM. MOGĄ WYSTĄPIĆ NIEWIELKIE RÓŻNICE WYMIARÓW I USYTUOWANIA ELEMENTÓW POWSTAŁE W TRAKCIE REALIZACJI PRAC BUDOWLANYCH. PODANE WYMIARY SĄ WYMIARAMI W ŚWIE TLE PIONOWYCH PRZEGRÓD (ŚCIAN) W STANIE SUROWYM.
2. POWIERZCHNIA UŻYTKOWA LOKALU JEST OKREŚLONA NA PODSTAWIE ROZPORZĄDZENIA MINISTRA ROZWOJU Z DN. 11.09.2020 R. W SPRAWIE SZCZEGÓŁOWEGO ZAKRESU FORMY PROJEKTU BUDOWLANEGO (DZ. U. Z 2020 R. POZ. 1609), ZGODNIE Z ZASADAMI ZAWARTYMI W POLSKIEJ NORMIE PN-ISO 9836:1997



ul. Nałęczowska 30
20-701 Lublin
www.gdl.pl

biuro@gdl.pl
81 524 08 30