


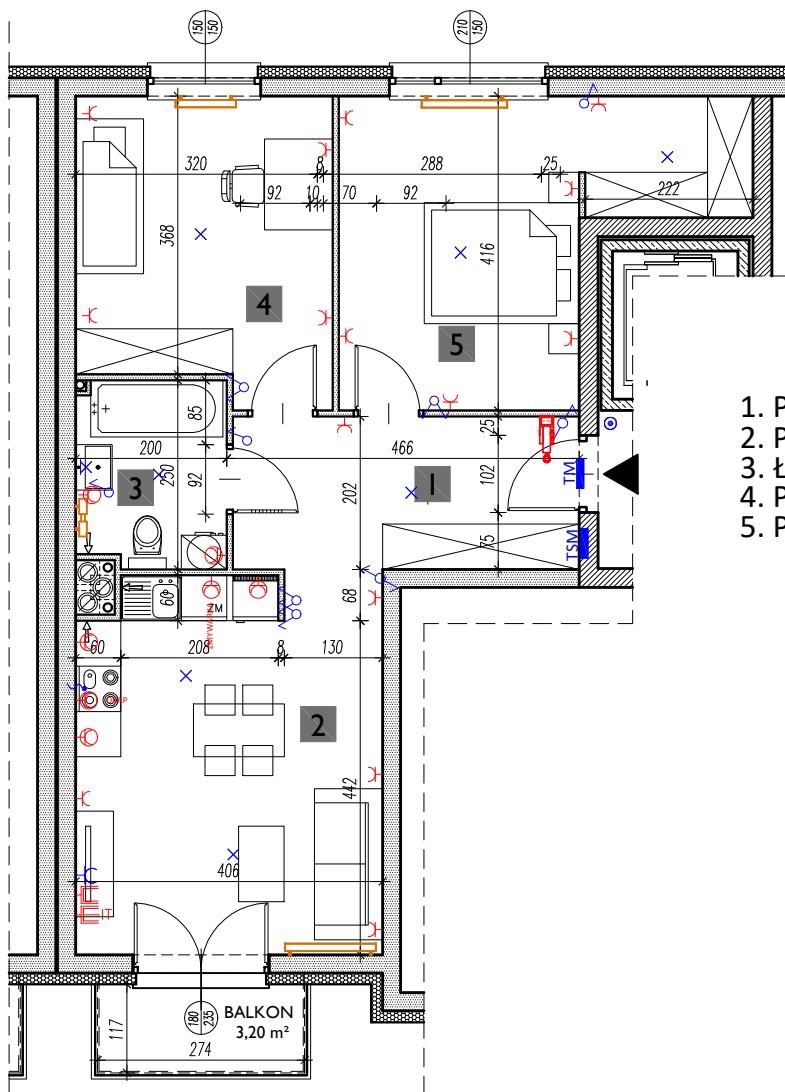

1. PRZEDPOKÓJ:	9,05 m ²
2. POKÓJ Z ANEKSEM KUCH.:	19,82 m ²
3. ŁAZIENKA:	4,71 m ²
4. POKÓJ:	12,92 m ²
5. POKÓJ:	16,58 m ²
	63,08 m²

- X WYPUST OŚWIEŚLENIOWY STROPOWY
- X WYPUST OŚWIEŚLENIOWY ŚCIENNY
- Ł ŁĄCZNIK OŚWIEŚLENIOWY JEDNOBIEGUNOWY ŚWIECZNIKOWY
- Ł ŁĄCZNIK SCHODOWY
- Ł ŁĄCZNIK KRZYŻOWY
- Ł ŁĄCZNIK JEDNOBIEGUNOWY
- PRZYCIŚK DZWONKOWY Z PODŚWIECZENIEM
- TM ROZDZIELNICE ELEKTRYCZNE
- TSM ROZDZIELNICE TELETECHNICZNE
- GNIAZDO WTYKOWE W RAMCE PODWÓJNEJ IP44
- GNIAZDO WTYKOWE W RAMCE PODWÓJNEJ
- ZESTAW ZŁOŻONY Z DWÓCH GNIAZD WTYKOWYCH
- GNIAZDA RTV 3F KOŃCOWEGO
- ORAZ GNIAZDA IT - W RAMCE CZTEROKROTNEJ
- ~ PRZYŁĄCZE DLA KUCHNI
- UNIFON
- GRZEJNIK C.O. DRABINKOWY
- GRZEJNIK C.O.

skala 1:100 @ A4




KOŻUCHOWSKI
ARCHITEKCI

UWAGA:

1. WYMIARY POMIESZCZEŃ, LOKALIZACJE PRZYBORÓW SANITARNYCH I.T.P. PODANO ZGODNIE Z PROJEKTEM BUDOWLANYM. MOGĄ WYSTĄPIĆ NIEWIELKIE RÓŻNICE WYMIARÓW I USYTUOWANIA ELEMENTÓW POWSTAŁE W TRAKCIE REALIZACJI PRAC BUDOWLANYCH. PODANE WYMIARY SĄ WYMIARAMI W ŚWIETLE PIONOWYCH PRZEGRÓD (ŚCIAN) W STANIE SUROWYM.
2. POWIERZCHNIA UŻYTKOWA LOKALU JEST OKREŚLONA NA PODSTAWIE ROZPORZĄDZENIA MINISTRA ROZWOJU Z DN. 11.09.2020 R. W SPRAWIE SZCZEGÓŁOWEGO ZAKRESU FORMY PROJEKTU BUDOWLANEGO (DZ. U. Z 2020 R. POZ. 1609), ZGODNIE Z ZASADAMI ZAWARTYMI W POLSKIEJ NORMIE PN-ISO 9836:1997



KLATKA NR: **KL 3**
MIESZKANIE NR : **M40**
PIĘTRO : **I**
POWIERZCHNIA : **63,08 m²**
TYP MIESZKANIA : **3P+AK**

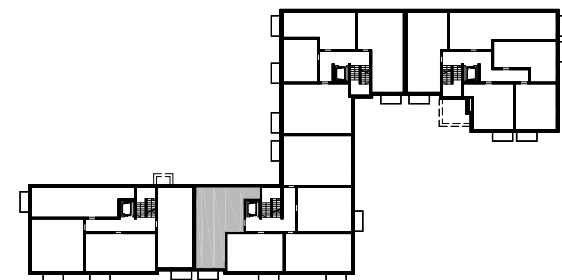

ul. Nałęczowska 30
20-701 Lublin
www.gdl.pl

biuro@gdl.pl
81 524 08 30