


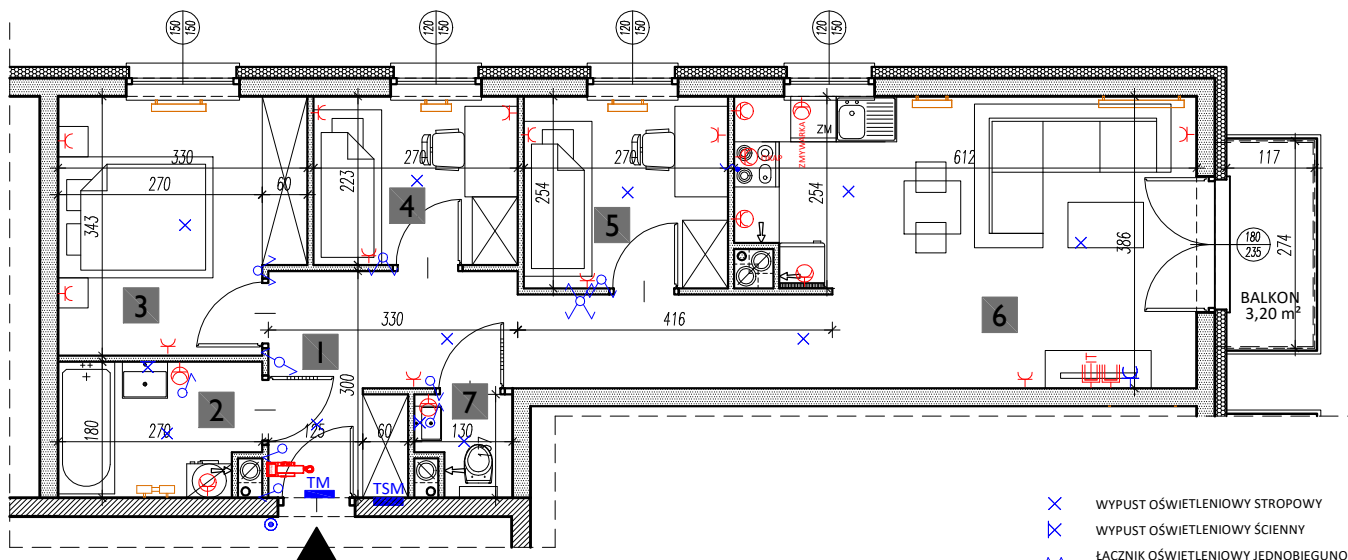

1. PRZEDPOKÓJ:	10,94 m ²
2. ŁAZIENKA:	4,49 m ²
3. POKÓJ:	10,40 m ²
4. POKÓJ:	5,87 m ²
5. POKÓJ:	6,70 m ²
6. POKÓJ Z ANEKSEM KUCH.:	22,92 m ²
7. WC:	1,46 m ²
	62,78 m²

- × WYPUST OŚWIETLENIOWY STROPOWY
- × WYPUST OŚWIETLENIOWY ŚCIENNY
- ~ ŁĄCZNIK OŚWIETLENIOWY JEDNOBIEGUNOWY ŚWIECZNIKOWY
- ~ ŁĄCZNIK SCHODOWY
- ~ ŁĄCZNIK KRZYŻOWY
- ~ ŁĄCZNIK JEDNOBIEGUNOWY
- PRZYCIŚK DZWONKOWY Z PODŚWIETLENIEM
- TM ROZDZIELNICE ELEKTRYCZNE
- TSM ROZDZIELNICE TELETECHNICZNE
- GNIAZDO WTYKOWE W RAMCE PODWÓJNEJ IP44
- GNIAZDO WTYKOWE W RAMCE PODWÓJNEJ
- ZESTAW ZŁOŻONY Z DWÓCH GNIAZD WTYKOWYCH GNIAZDA RTV 3F KOŃCOWEGO ORAZ GNIAZDA IT - W RAMCE CZTEROKROTNEJ
- PRZYŁĄCZE DLA KUCHNI
- UNIFON
- GRZEJNIK C.O. DRABINKOWY
- GRZEJNIK C.O.

skala 1:100 @ A4



KOŻUCHOWSKI
ARCHITEKCI


UWAGA:

1. WYMIARY POMIESZCZEŃ, LOKALIZACJE PRZYBORÓW SANITARNYCH ITP. PODANO ZGODNIE Z PROJEKTEM BUDOWLANYM. MOGĄ WYSTĄPIĆ NIEWIELKIE RÓŻNICE WYMIARÓW I USYTUOWANIA ELEMENTÓW POWSTAŁE W TRAKCIE REALIZACJI PRAC BUDOWLANYCH. PODANE WYMIARY SĄ WYMIARAMI W ŚWIETLE PIONOWYCH PRZEGRÓD (ŚCIAN) W STANIE SUROWYM.
2. POWIERZCHNIA UŻYTKOWA LOKALU JEST OKREŚLONA NA PODSTAWIE ROZPORZĄDZENIA MINISTRA ROZWOJU Z DN. 11.09.2020 R. W SPRAWIE SZCZEGÓŁOWEGO ZAKRESU FORMY PROJEKTU BUDOWLANEGO (DZ. U. Z 2020 R. POZ. 1609), ZGODNIE Z ZASADAMI ZAWARTYMI W POLSKIEJ NORMIE PN-ISO 9836:1997



KLATKA NR:
MIESZKANIE NR :
PIĘTRO :
POWIERZCHNIA :
TYP MIESZKANIA :

KL 1
M03
I
62,78 m²
4P+AK

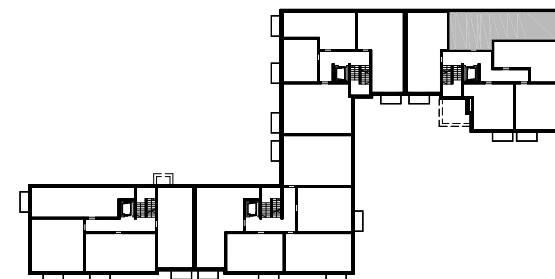

ul. Nałęczowska 30
20-701 Lublin
www.gdl.pl

biuro@gdl.pl
81 524 08 30