
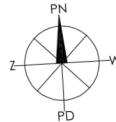
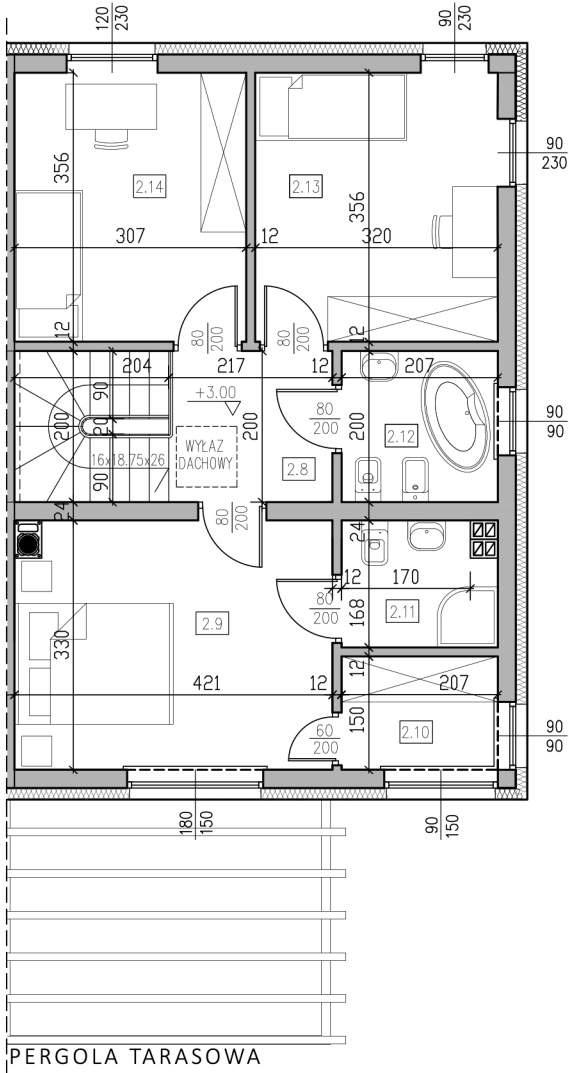


LOKAL NR L02

PARTER

PIĘTRO

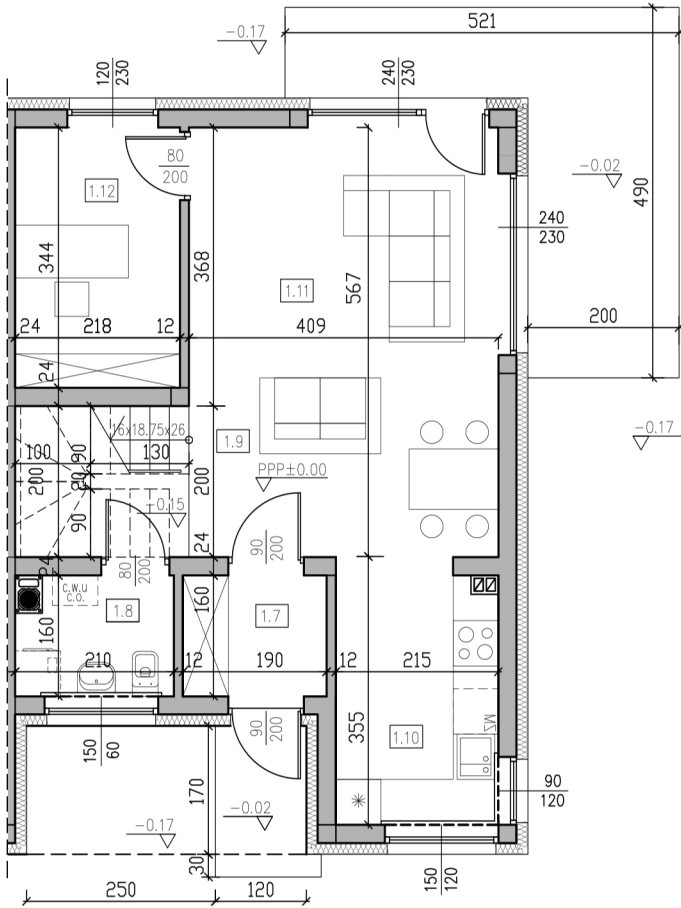

SKALA 1:100 @ A3  
0 1 2 5 m

BUDYNEK MIESZKALNY  
JEDNORODZINNY DWULOKALOWY  
LUBLIN, ul. Skowronkowa 25h

LOKAL NR: L02

ZESTAWIENIE POMIESZCZEŃ  
PARTER

| Nr                | Pomieszczenie     | Pow.[m <sup>2</sup> ] |
|-------------------|-------------------|-----------------------|
| 1.7               | Wiatrołap         | 2,90                  |
| 1.8               | Toaleta+pom.gosp. | 3,03                  |
| 1.9               | Hol               | 2,48                  |
| 1.10              | Kuchnia           | 7,18                  |
| 1.11              | Pokój dzienny     | 22,87                 |
| 1.12              | Pokój             | 7,28                  |
| SUMA POW. PARTERU |                   | 45,74                 |

|                     |           |       |
|---------------------|-----------|-------|
| 2.8                 | Hol       | 8,16  |
| 2.9                 | Sypialnia | 13,40 |
| 2.10                | Garderoba | 2,96  |
| 2.11                | Łazienka  | 3,14  |
| 2.12                | Łazienka  | 3,97  |
| 2.13                | Sypialnia | 11,14 |
| 2.14                | Sypialnia | 10,65 |
| SUMA POW. PIĘTRA    |           | 53,42 |
| SUMA POW. UŻYTKOWEJ |           | 99,16 |



ul. Natęczowska 30  
20-701 Lublin  
www.gdl.pl

biuro@gdl.pl  
81 524 08 30

UWAGA:  
1. WYMIARY POMIESZCZEŃ, LOKALIZACJE PRZYBORÓW SANITARNYCH ITP. PODANO ZGODNIE Z PROJEKTEM BUDOWLANYM. MOGĄ WYSTĄPIĆ NIEWIELKIE RÓŻNICE WYMIARÓW I USYTUOWANIA ELEMENTÓW POWSTAŁE W TRAKCIE REALIZACJI PRAC BUDOWLANYCH. PODANE WYMIARY SĄ WYMIARAMI W ŚWIETLE PIONOWYCH PRZEGRÓD (ŚCIAN) W STANIE SUROWYM.  
2. POWIERZCHNIA UŻYTKOWA LOKALU JEST OKREŚLONA NA PODSTAWIE ROZPORZĄDZENIA MINISTRA ROZWOJU Z DN. 11.09.2020 R. W SPRAWIE SZCZEGÓŁOWEGO ZAKRESU I FORMY PROJEKTU BUDOWLANEGO (DZ. U. Z 2020 R.POZ. 1609), ZGODNIE Z ZASADAMI ZAWARTYMI W POLSKIEJ NORMIE PN-ISO 9836:2022-07  
3. PRZEDSTAWIONA NA RZUCIE ARANŻACJA MA CHARAKTER PRZYKŁADOWY. UMEBLOWANIE NIE STANOWI WYPOSAŻENIA NABYWANEGO LOKALU. NINIEJSZA KARTA STANOWI SUGEROWANY PRZEZ PROJEKTANTA W PROJEKCIE BUDOWLANYM PODZIAŁ LOKALU, KTÓRY NIE JEST WIĄŻĄCY.