


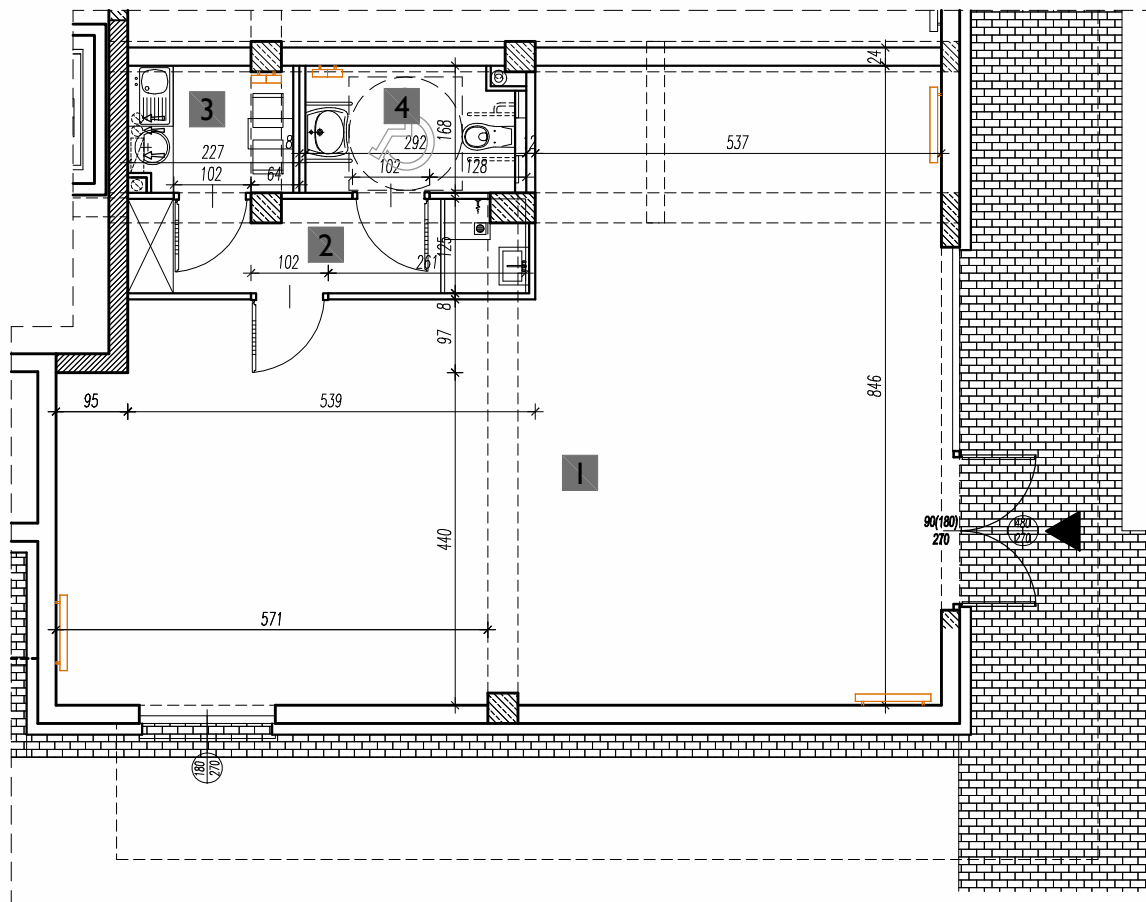

GRZEJNIK C.O.

1. LOKAL USŁUGOWY:	77,88 m ²
2. ZAPLECZE:	6,20 m ²
3. POKÓJ SOCJALNY:	3,47 m ²
4. ŁAZIENKA:	4,73 m ²
	92,28 m²

skala 1:100 @ A4




KOŻUCHOWSKI
ARCHITEKCI

UWAGA:

1. WYMIARY POMIESZCZEŃ, LOKALIZACJE PRZYBORÓW SANITARNYCH I.TP. PODANO ZGODNIE Z PROJEKTEM BUDOWLANYM. MOGĄ WYSTĄPIĆ NIEWIELKIE RÓZNICE WYMIARÓW I USYTUOWANIA ELEMENTÓW POWSTAŁE W TRAKCIE REALIZACJI PRAC BUDOWLANYCH. PODANE WYMIARY SĄ WYMIARAMI W ŚWIETLE PIONOWYCH PRZEGRÓD (ŚCIAN) W STANIE SUROWYM.
2. POWIERZCHNIA UŻYTKOWA LOKALU JEST OKREŚLONA NA PODSTAWIE ROZPORZĄDZENIA MINISTRA ROZWOJU Z DN. 11.09.2020 R. W SPRAWIE SZCZEGÓŁOWEGO ZAKRESU FORMY PROJEKTU BUDOWLANEGO (DZ. U. Z 2020 R. POZ. 1609), ZGODNIE Z ZASADAMI ZAWARTYMI W POLSKIEJ NORMIE PN-ISO 9836:1997



KLATKA NR: **KL 1**
LOKAL NR : **U01**
PIĘTRO : **PARTER**
POWIERZCHNIA : **92,28 m²**

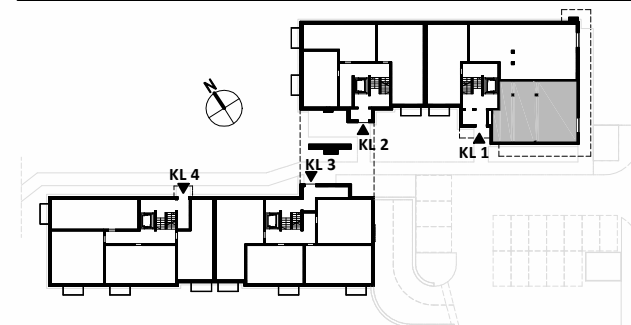

ul. Nałęczowska 30
20-701 Lublin
www.gdl.pl

biuro@gdl.pl
 81 524 08 30