


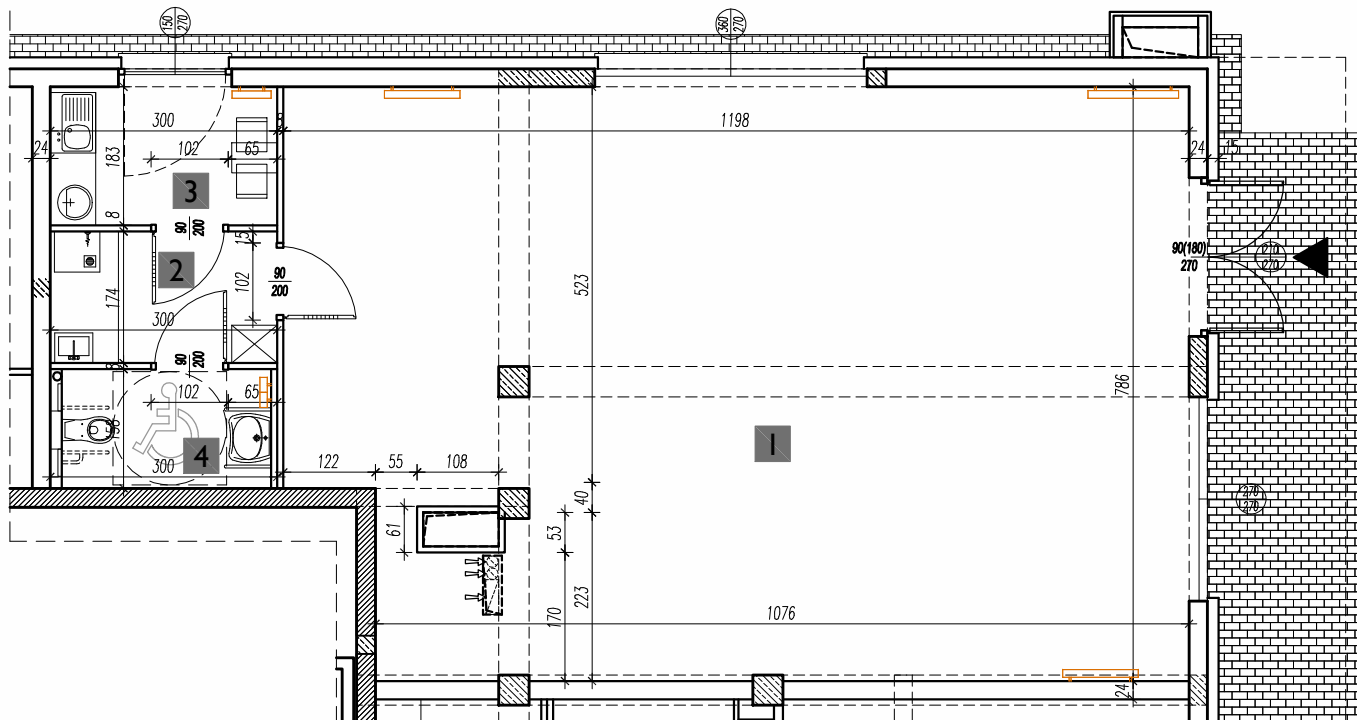

GRZEJNIK C.O.

1. LOKAL USŁUGOWY:

89,52 m²

2. ZAPŁĘCZE:

5,08 m²

3. POKÓJ SOCJALNY:

5,36 m²

4. ŁAZIENKA:

4,59 m²

104,55 m²

skala 1:100 @ A4



KOŻUCHOWSKI
ARCHITEKCI

UWAGA:

1. WYMIARY POMIESZCZEŃ, LOKALIZACJE PRZYBORÓW SANITARNYCH ITP. PODANO ZGODNIE Z PROJEKTEM BUDOWLANYM. MOGĄ WYSTĄPIĆ NIEWIELKIE RÓZNICE WYMIARÓW I USYTUOWANIA ELEMENTÓW POWSTAŁE W TRAKCIE REALIZACJI PRAC BUDOWLANYCH. PODANE WYMIARY SĄ WYMIARAMI W ŚWIETLE PIONOWYCH PRZEGRÓD (ŚCIAN) W STANIE SUROWYM.
2. POWIERZCHNIA UŻYTKOWA LOKALU JEST OKREŚLONA NA PODSTAWIE ROZPORZĄDZENIA MINISTRA ROZWOJU Z DN. 11.09.2020 R. W SPRAWIE SZCZEGÓŁOWEGO ZAKRESU FORMY PROJEKTU BUDOWLANEGO (DZ. U. Z 2020 R. POZ. 1609), ZGODNIE Z ZASADAMI ZAWARTYMI W POLSKIEJ NORMIE PN-ISO 9836:1997



KLATKA NR:

KL 1

LOKAL NR :


U02

PIĘTRO :

PARTER

POWIERZCHNIA :

104,55 m²

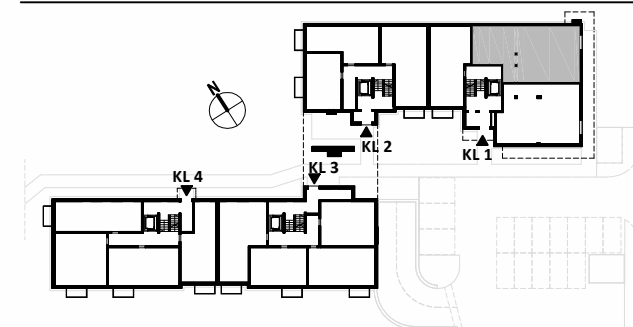

ul. Nałęczowska 30

20-701 Lublin

www.gdl.pl



biuro@gdl.pl
81 524 08 30